



Miejsca  
remontowane

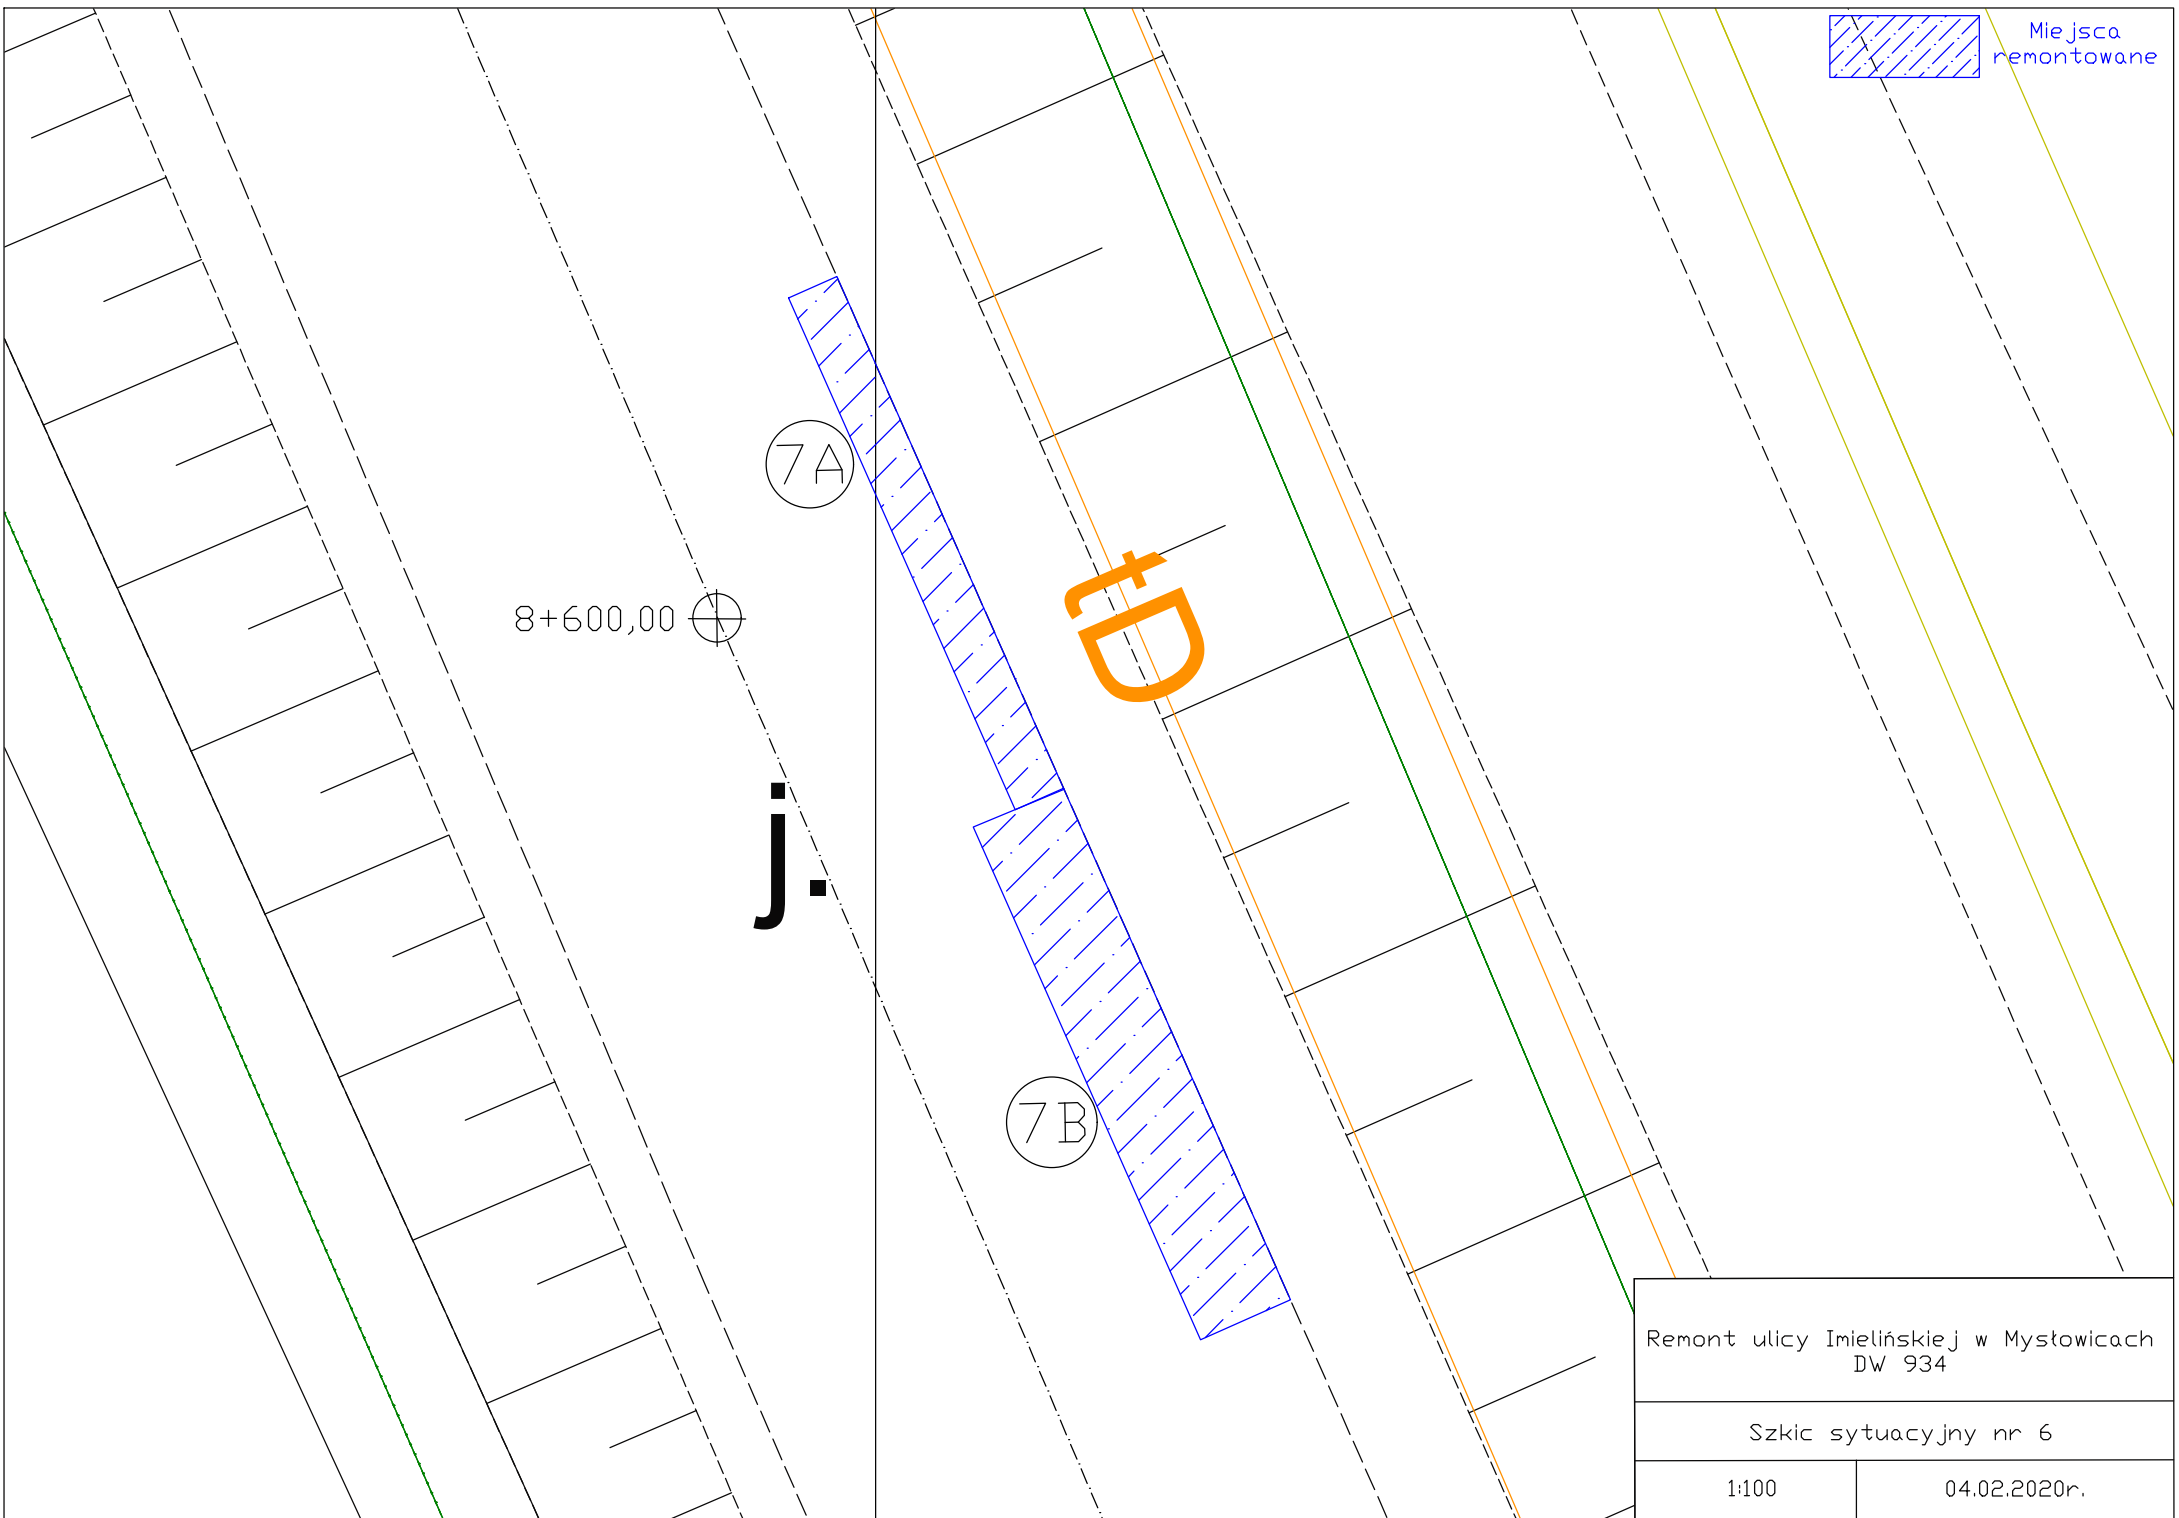

8+600,00

7A

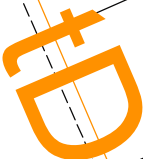

j.

7B

Remont ulicy Imielińskiej w Mysłowicach DW 934	
Szkiec sytuacyjny nr 6	
1:100	04.02.2020r.