


Miejsca  
remontowane

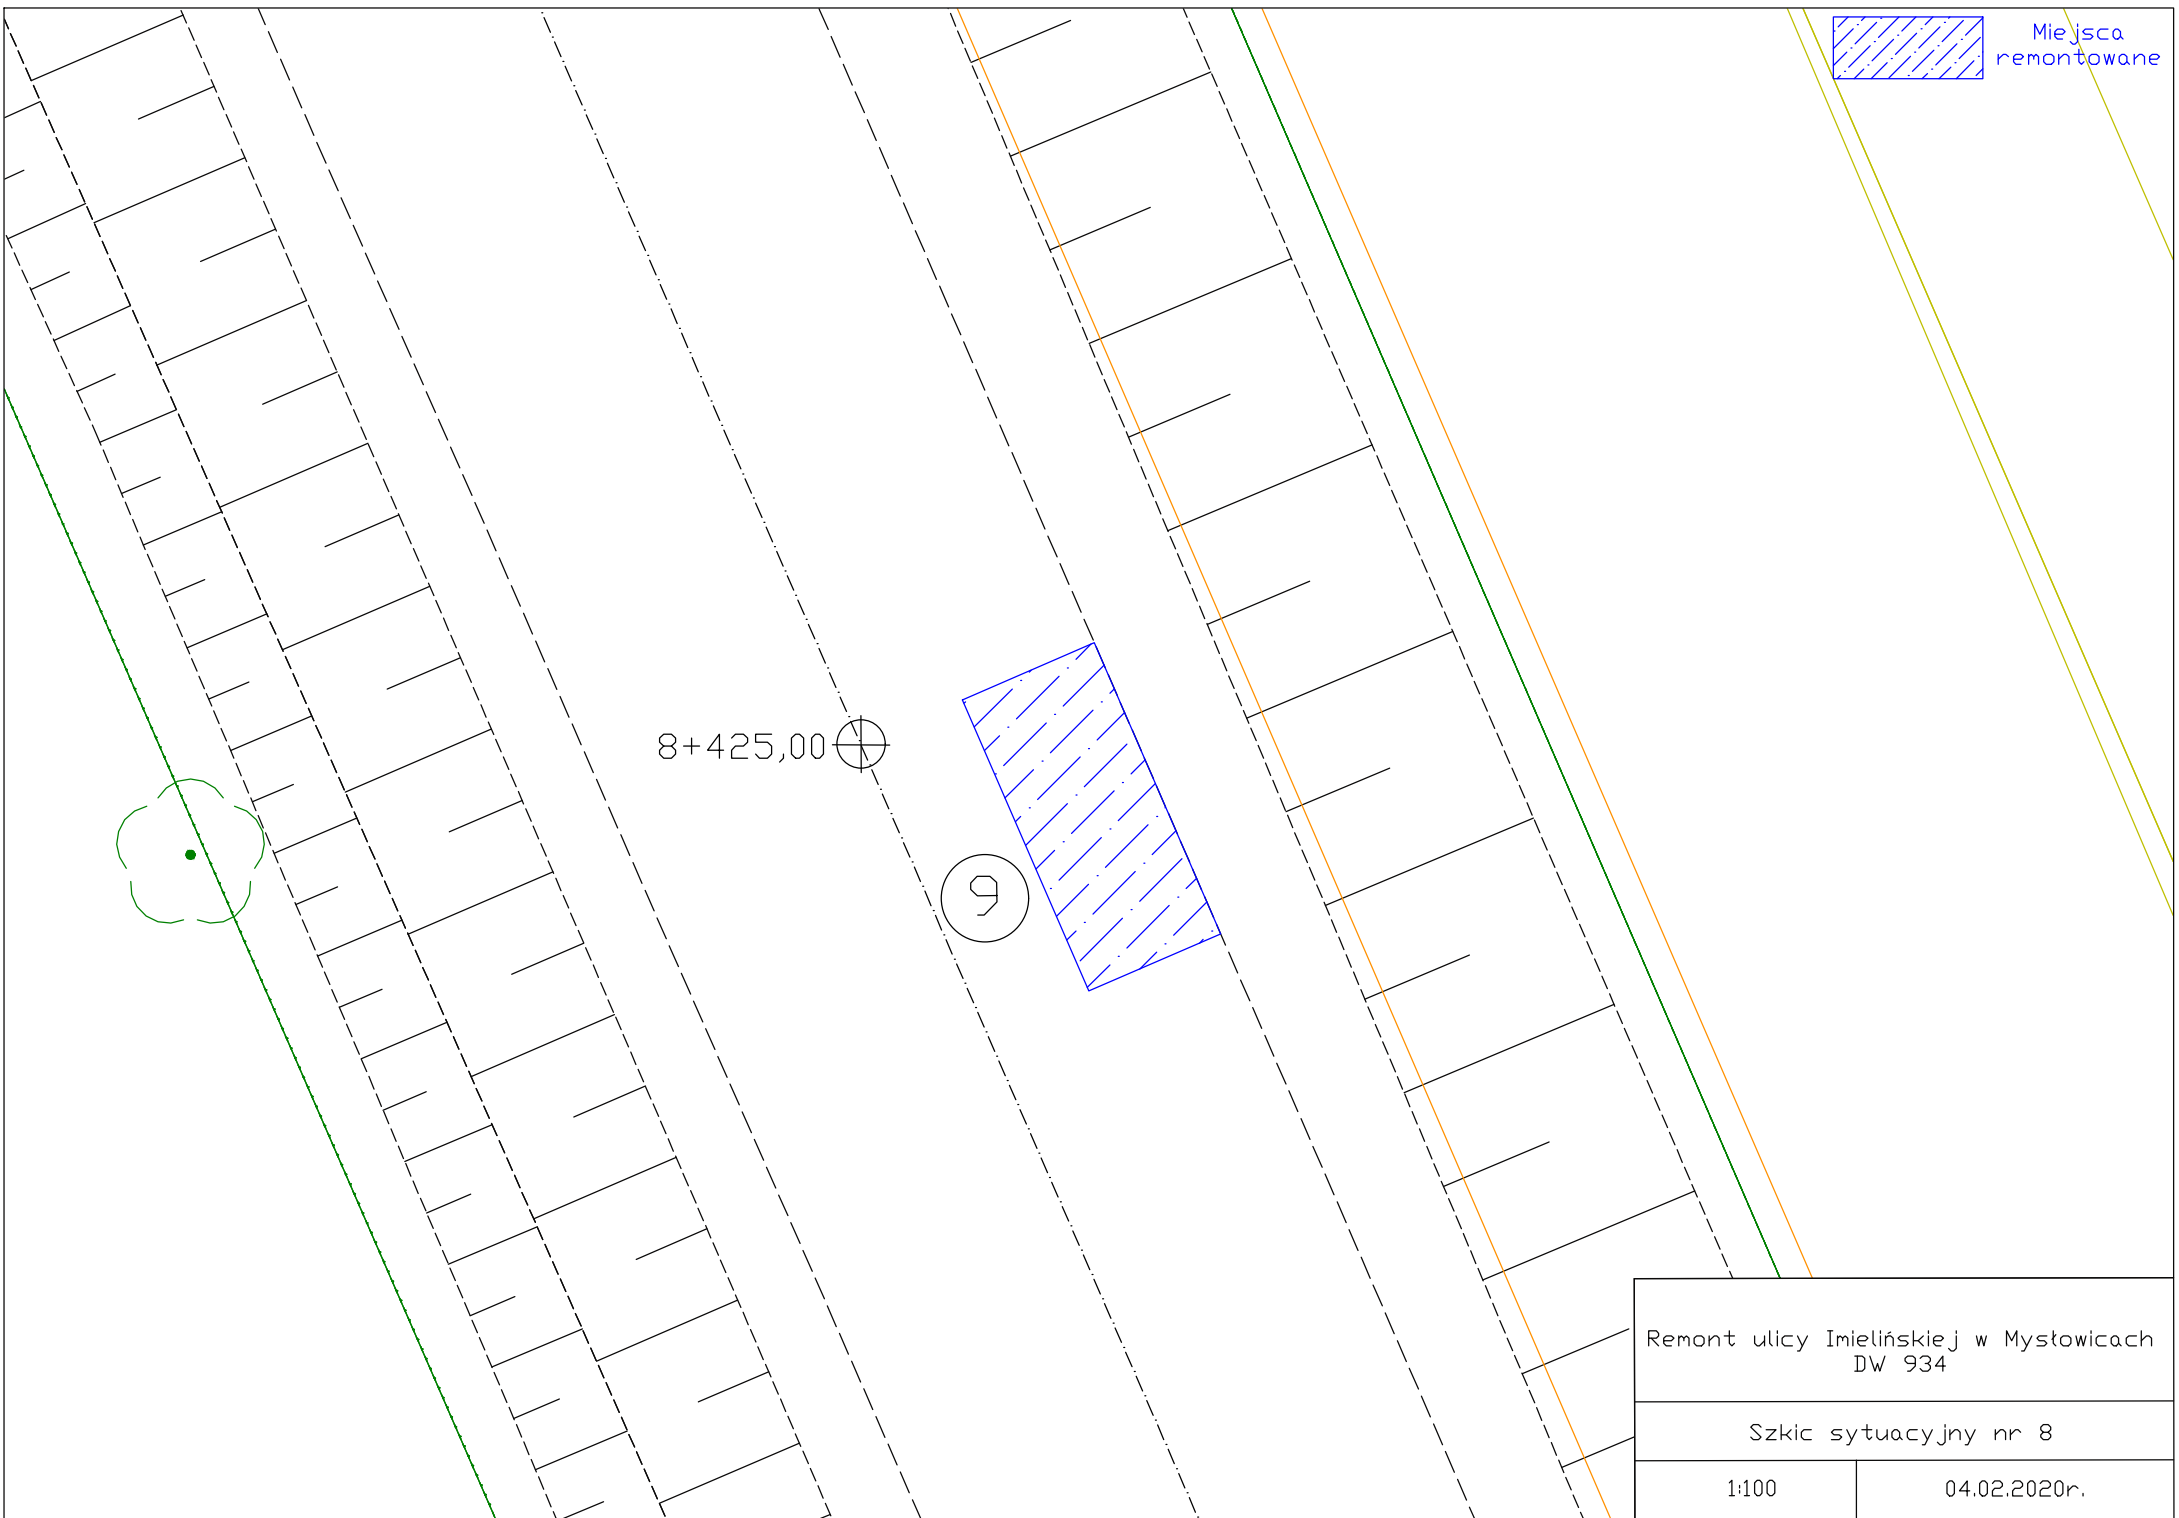

8+425,00 ⊕

9

Remont ulicy Imielińskiej w Mysłowicach DW 934	
Szkic sytuacyjny nr 8	
1:100	04.02.2020r.