


Miejsca
remontowane

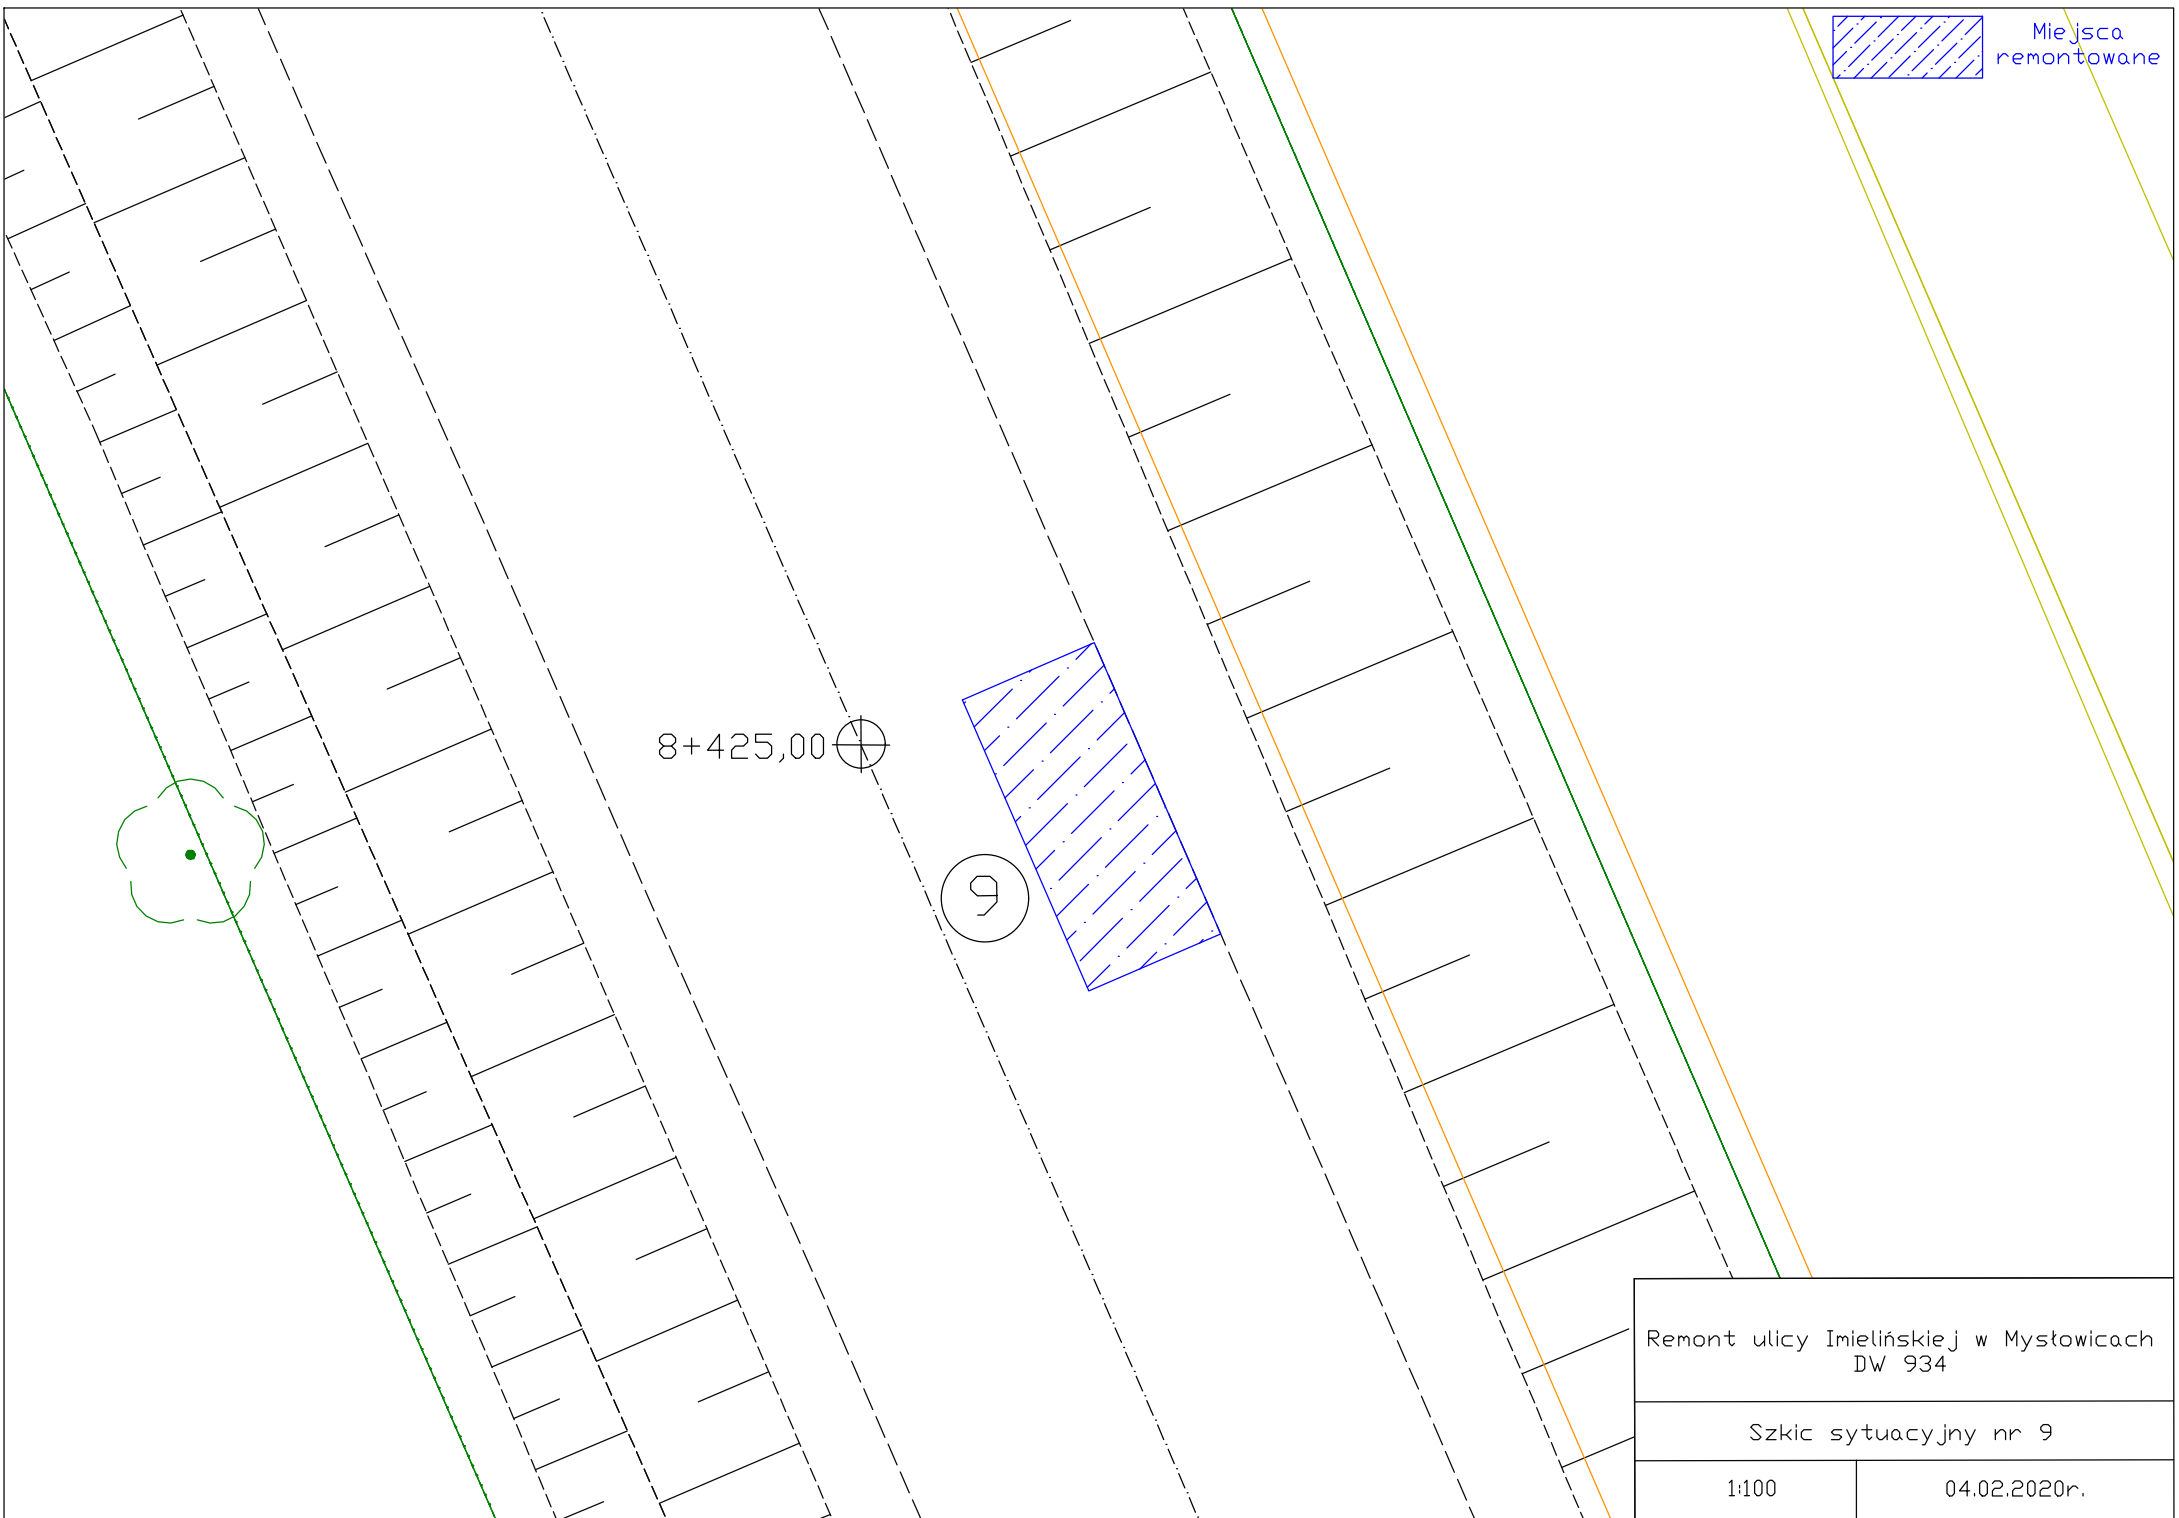

8+425,00 ⊕

9

Remont ulicy Imielińskiej w Mysłowicach
DW 934

Szkic sytuacyjny nr 9

1:100

04.02.2020r.