


Miejsca  
remontowane

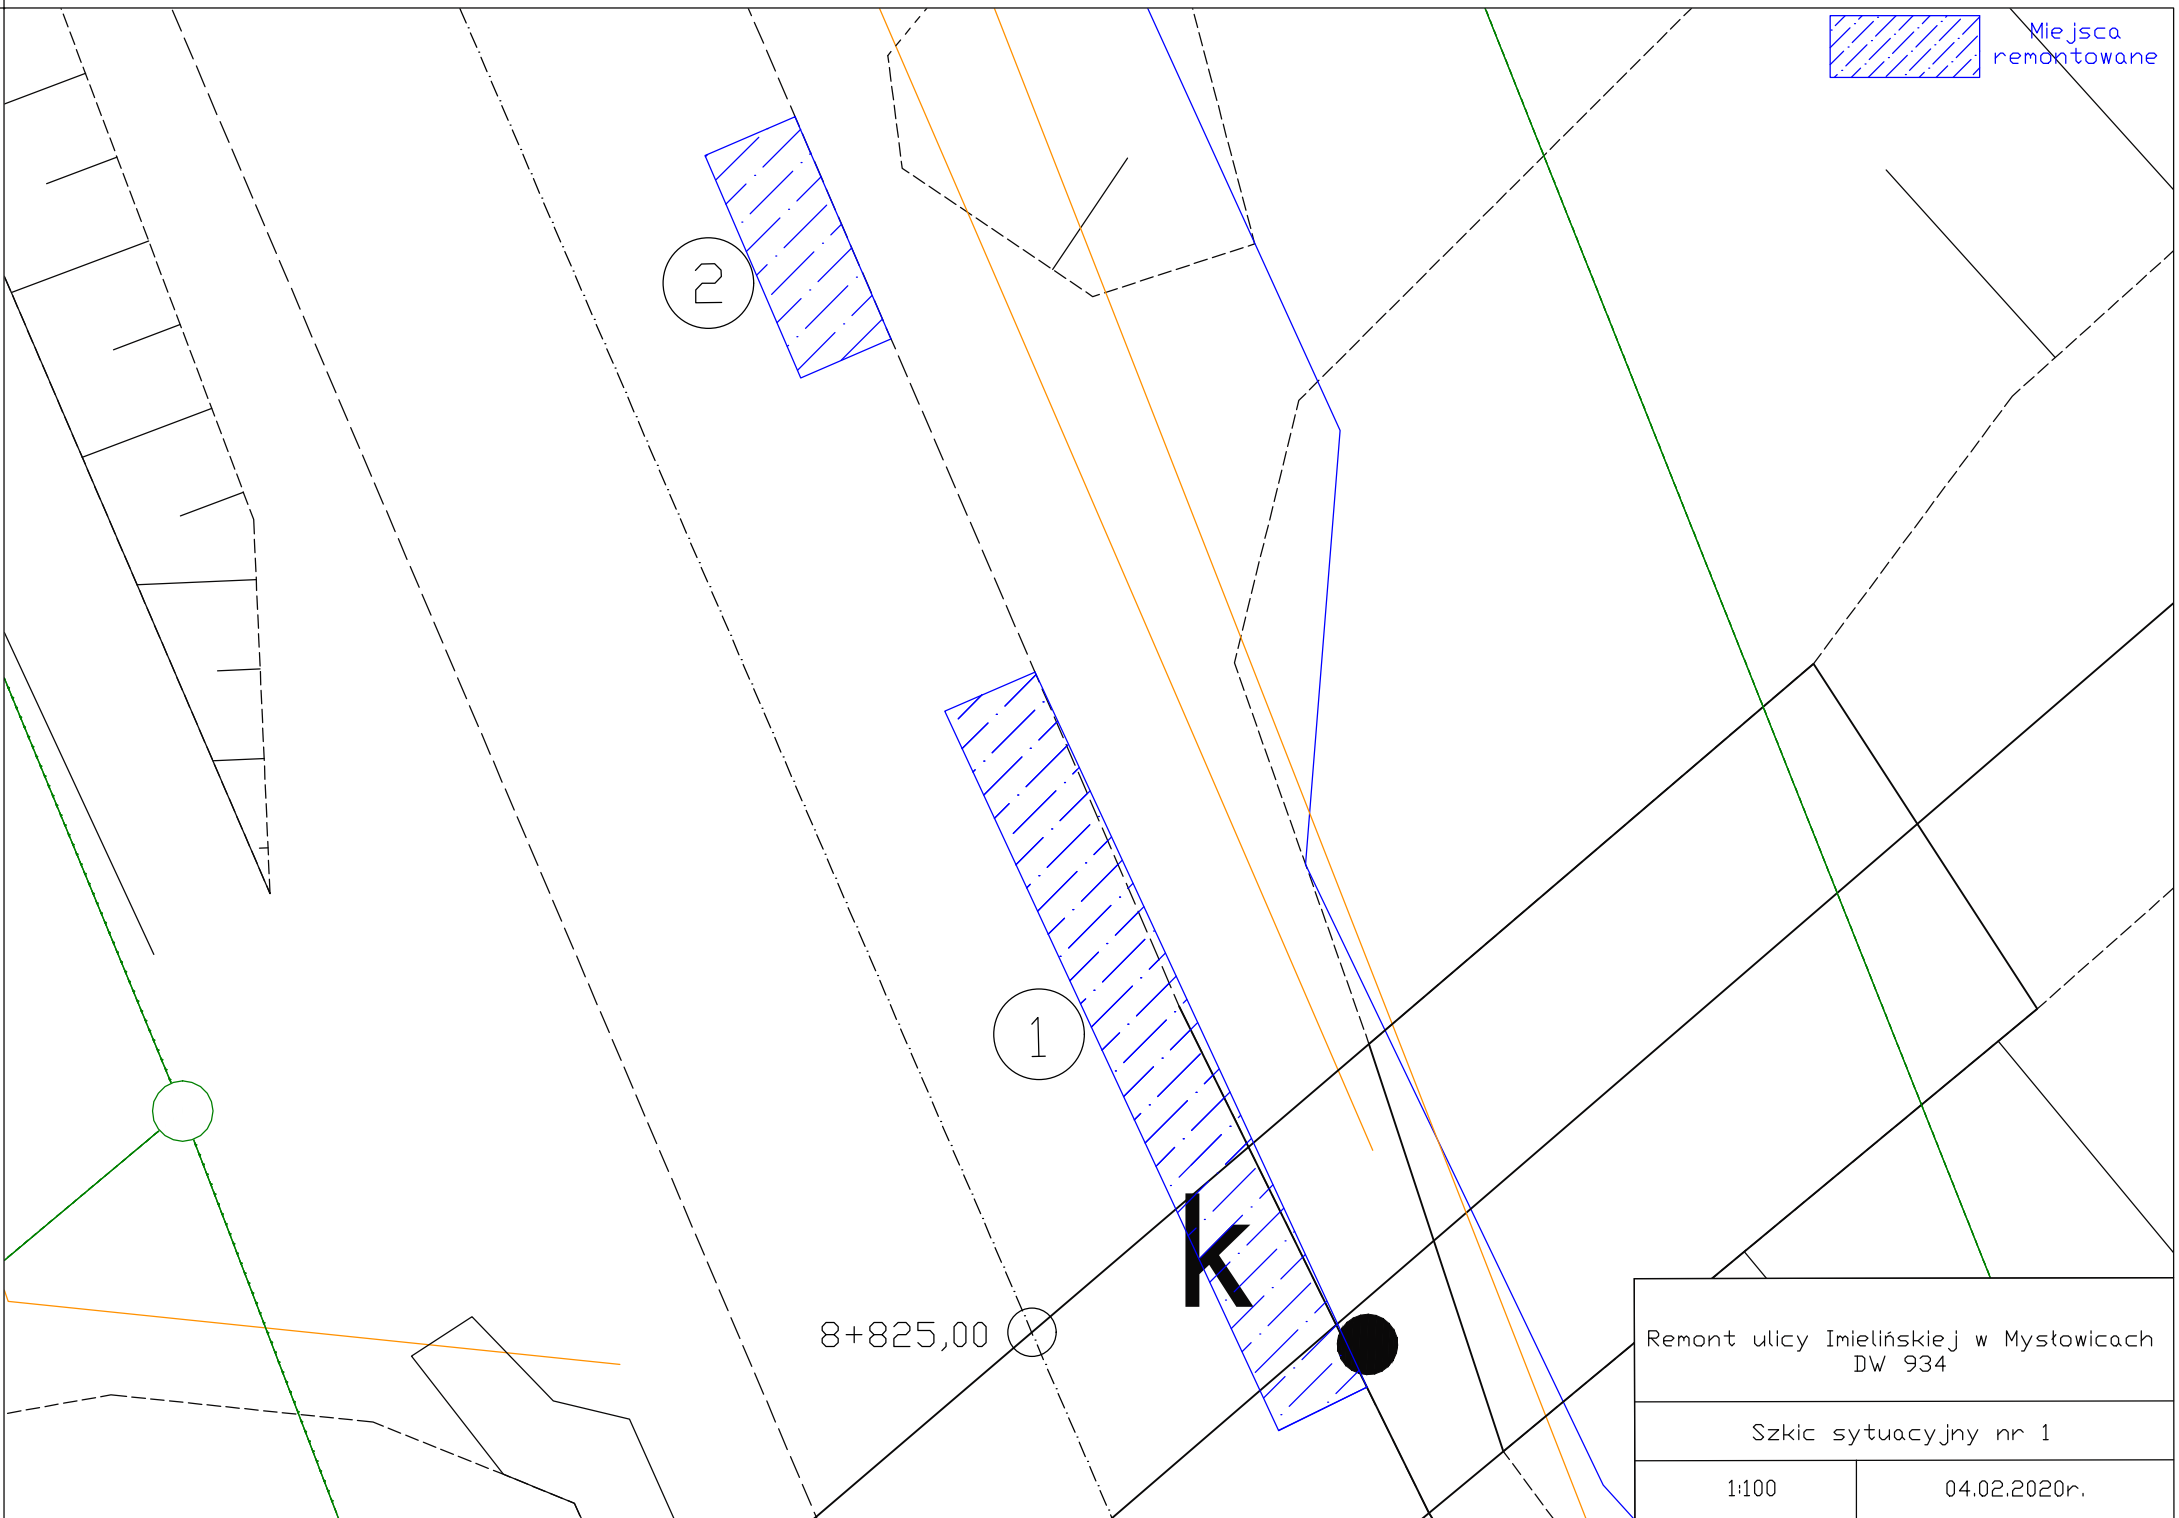

2

1

K

8+825,00

Remont ulicy Imielińskiej w Mysłowicach  
DW 934

Szkic sytuacyjny nr 1

1:100

04.02.2020r.