


Miejsca
remontowane

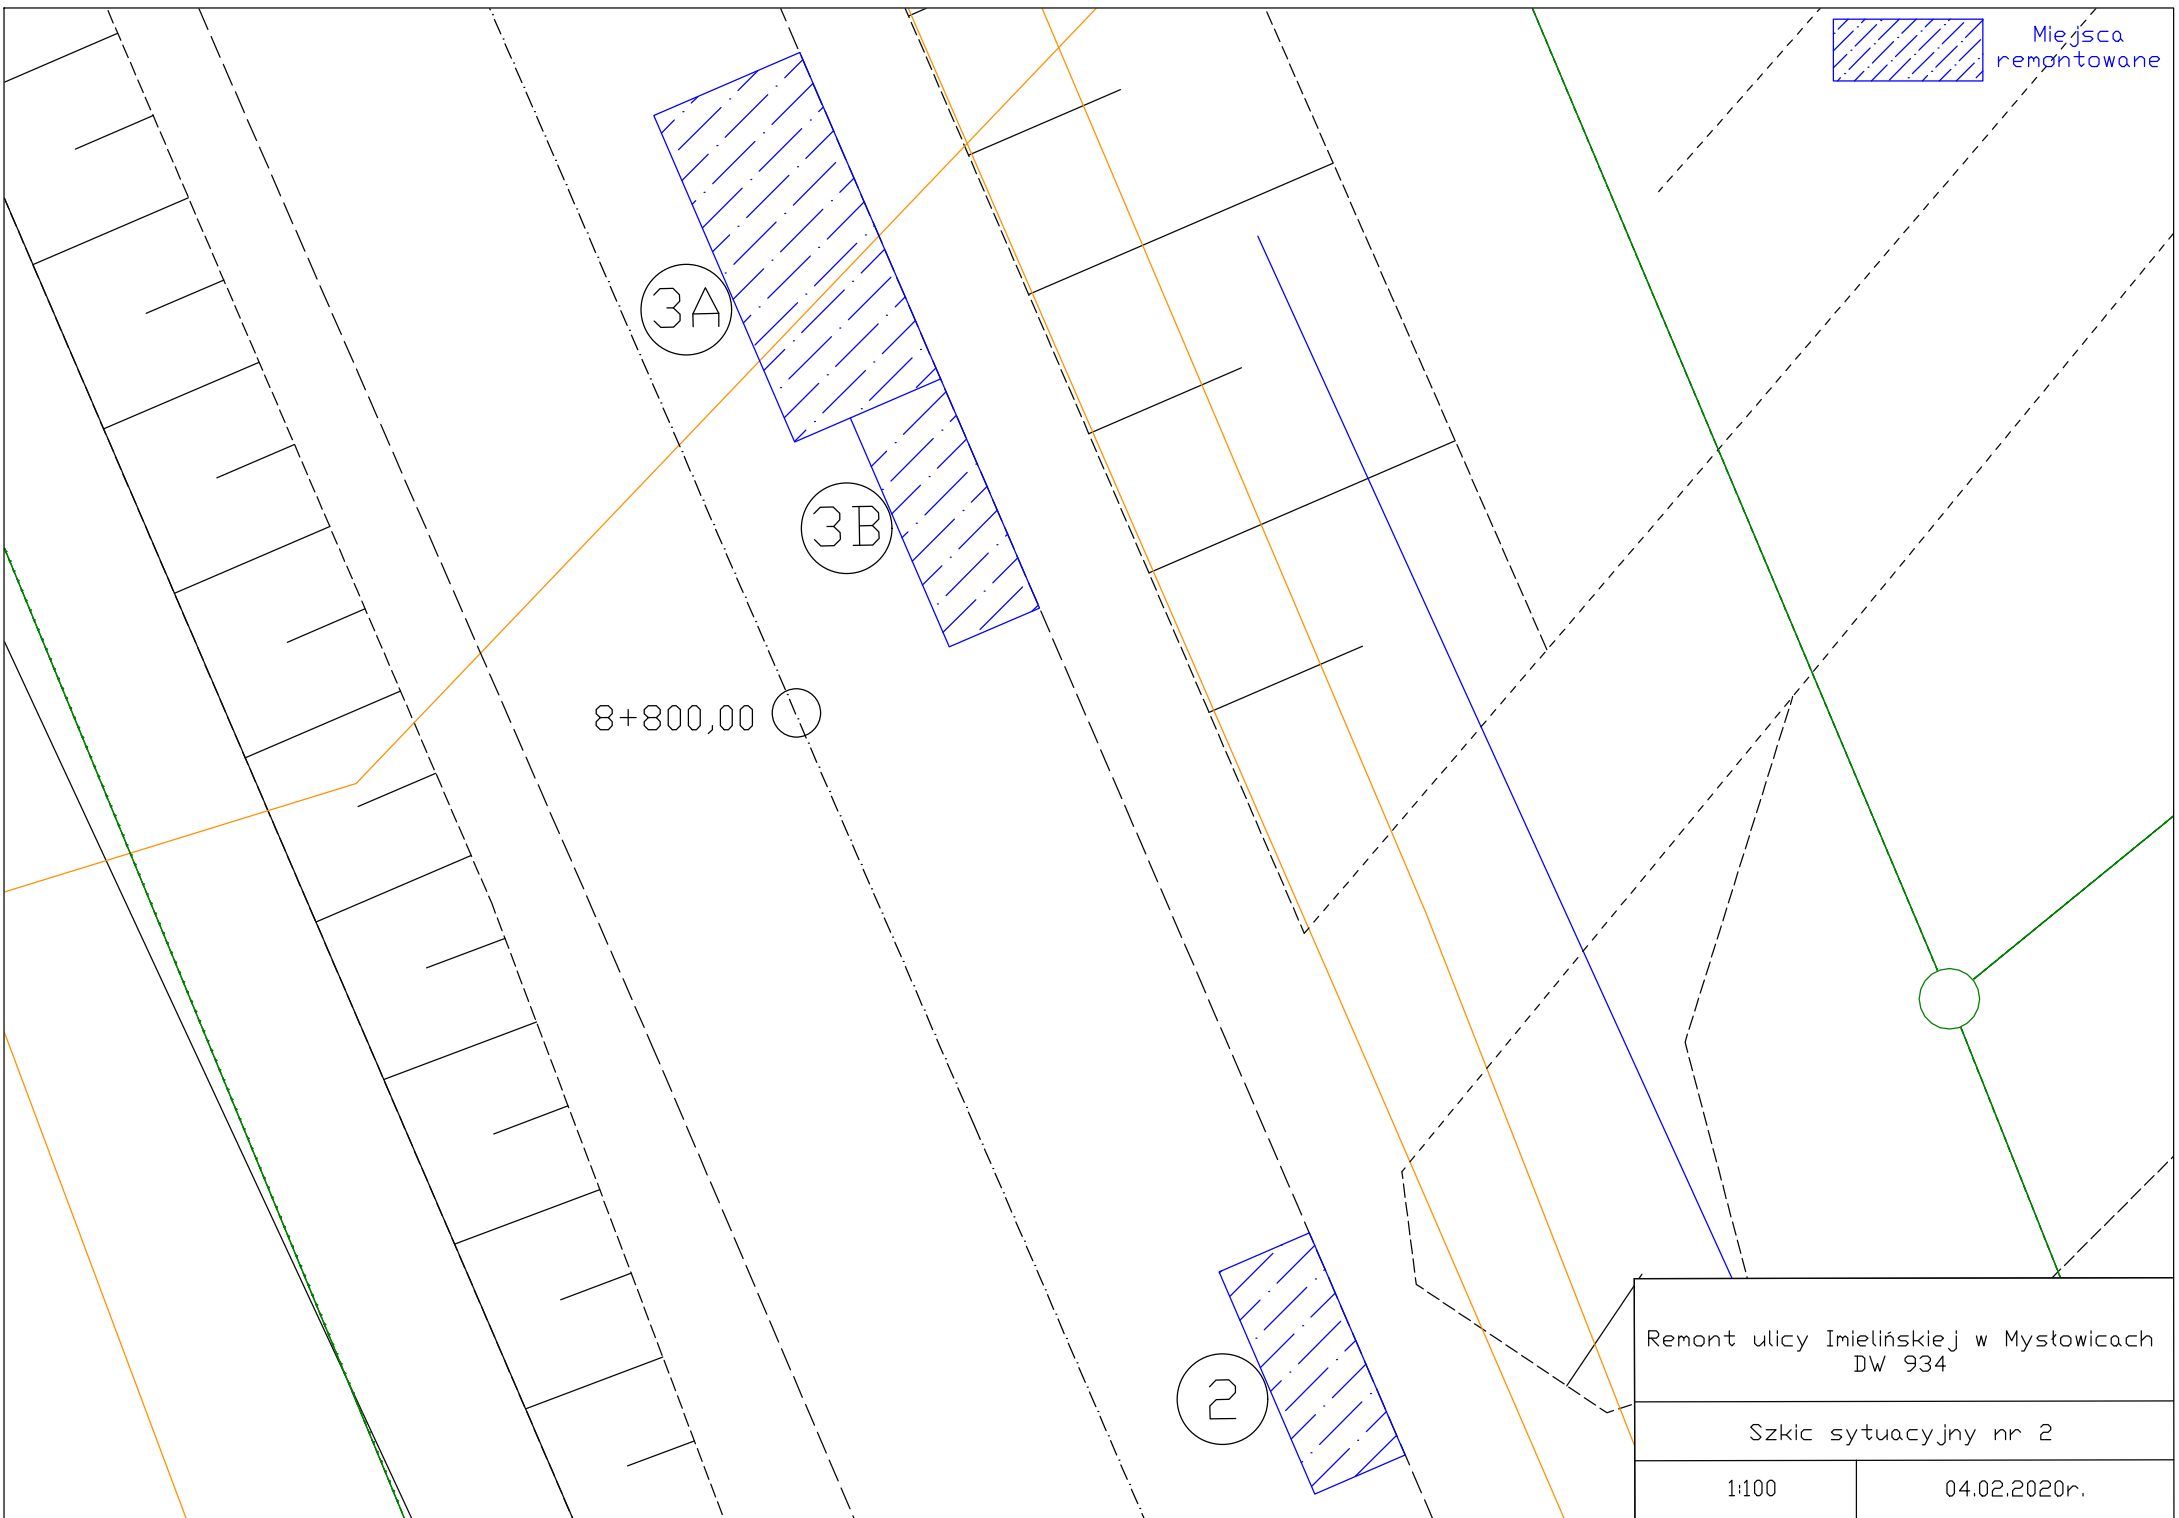

Remont ulicy Imielińskiej w Mysłowicach
DW 934

Szkic sytuacyjny nr 2

1:100

04.02.2020r.