


POZIOM PORÓWNAWCZY		265,00 m n.p.m.	
RZĘDNA TERENU PROJ.		277,00	277,00
RZĘDNA TERENU ISTN.		277,00	277,00
RZĘDNA OSI PRZEWODU		276,12	276,18
ZAGŁĘBIENIE OSI PRZEWODU		0,88	0,82
SPADKI, DŁUGOŚCI	0,2%	28,50m	0,57%
ŚREDNICA, MATERIAŁ	Ø160 PE 100 RC SDR11		
ODLEGŁOŚCI	0,00	29,58	44,44
HEKTOMETRY	A	L1	L2
	0		

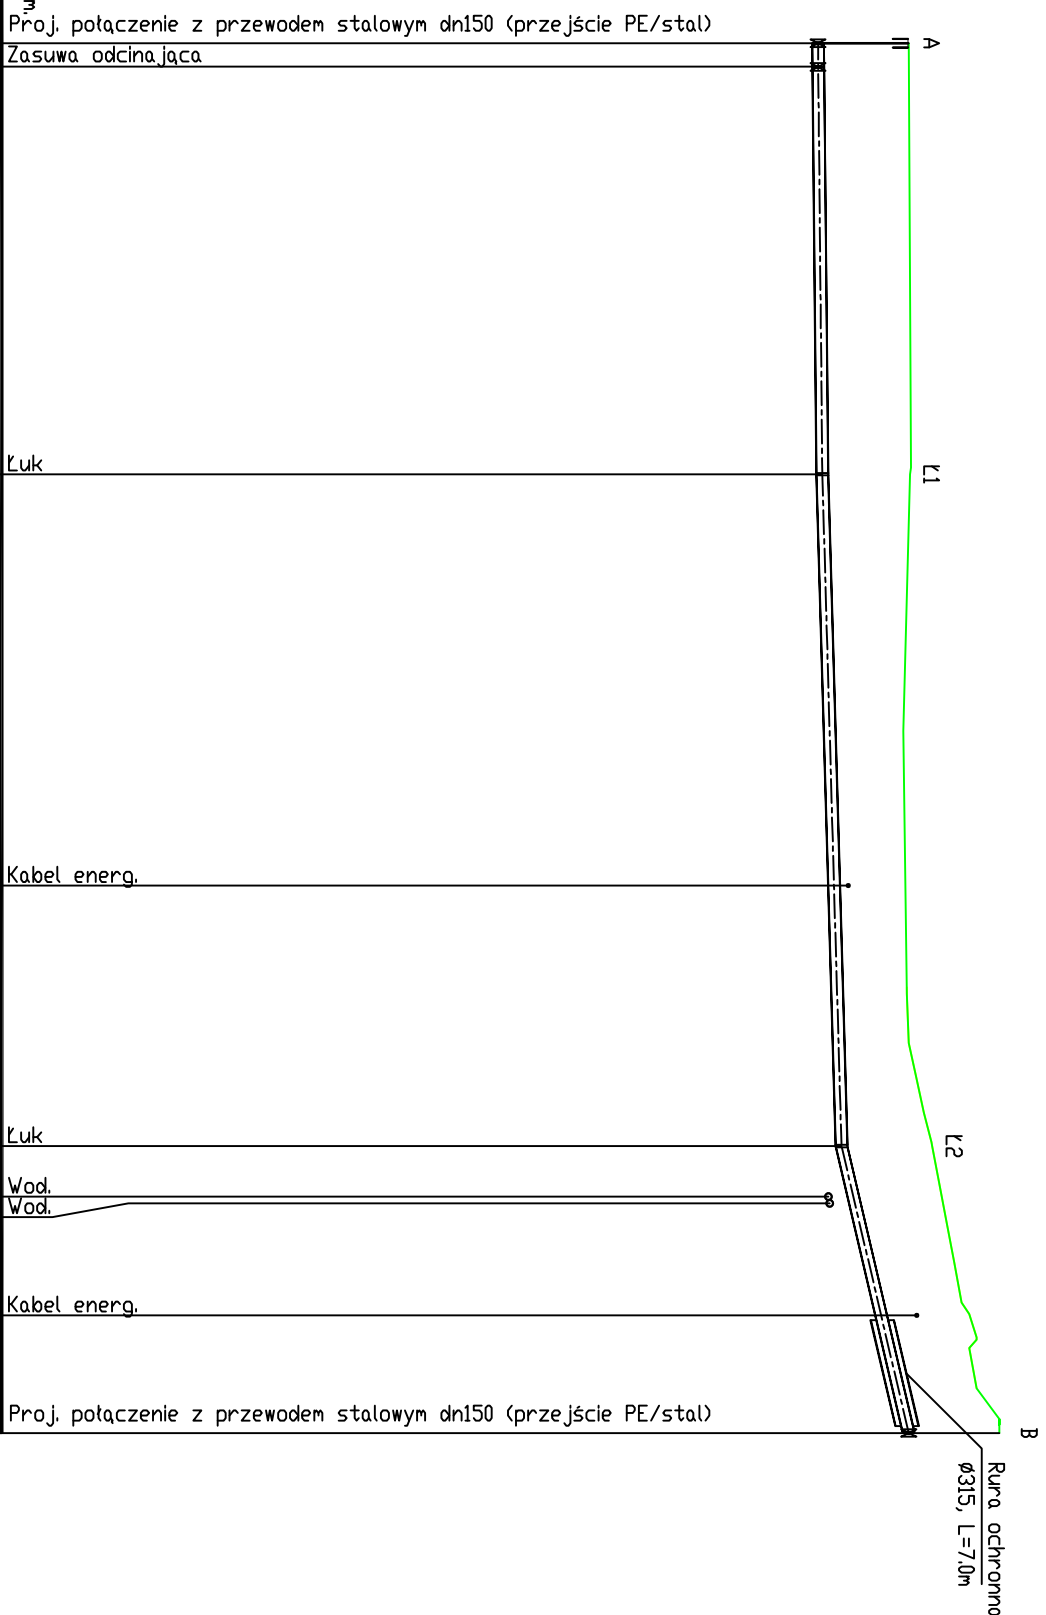

FIRMA
"ABS-OCHRONA ŚRODOWISKA"
 SPÓŁKA Z O.O.
 40-1160 Katowice, ul. Wierzbowa 14, NIP: 67-2580115

Investor: Gmina Mysłówce, ul. Powstańców 1, 41-400 Mysłówce
 Lokalizacja inwestycji: ul. Okrzei, dz. nr : 7002/260, 7370/239, 4820/223
 Nazwa inwestycji: Remont istniejącego gazociągu niskiego ciśnienia w związku z przebudową ul. Okrzei w Mysłówcach

Profil podłużny gazociągu

Nazwa rysunku:	Profil podłużny gazociągu			
Zespół autorski	Nr uprawnień	Specjalność	Data	Podpis
mgr inż. Jarosław Tuslanowski	6085/15	Instalacyjna	lipiec 2017	
Sprawdzający: mgr inż. Maria Tuslanowska	173/80	Instalacyjno-inżynierska	lipiec 2017	
				Data opracowania: lipiec 2017
				Skala: 1 : 100/500
				nr rys: 2