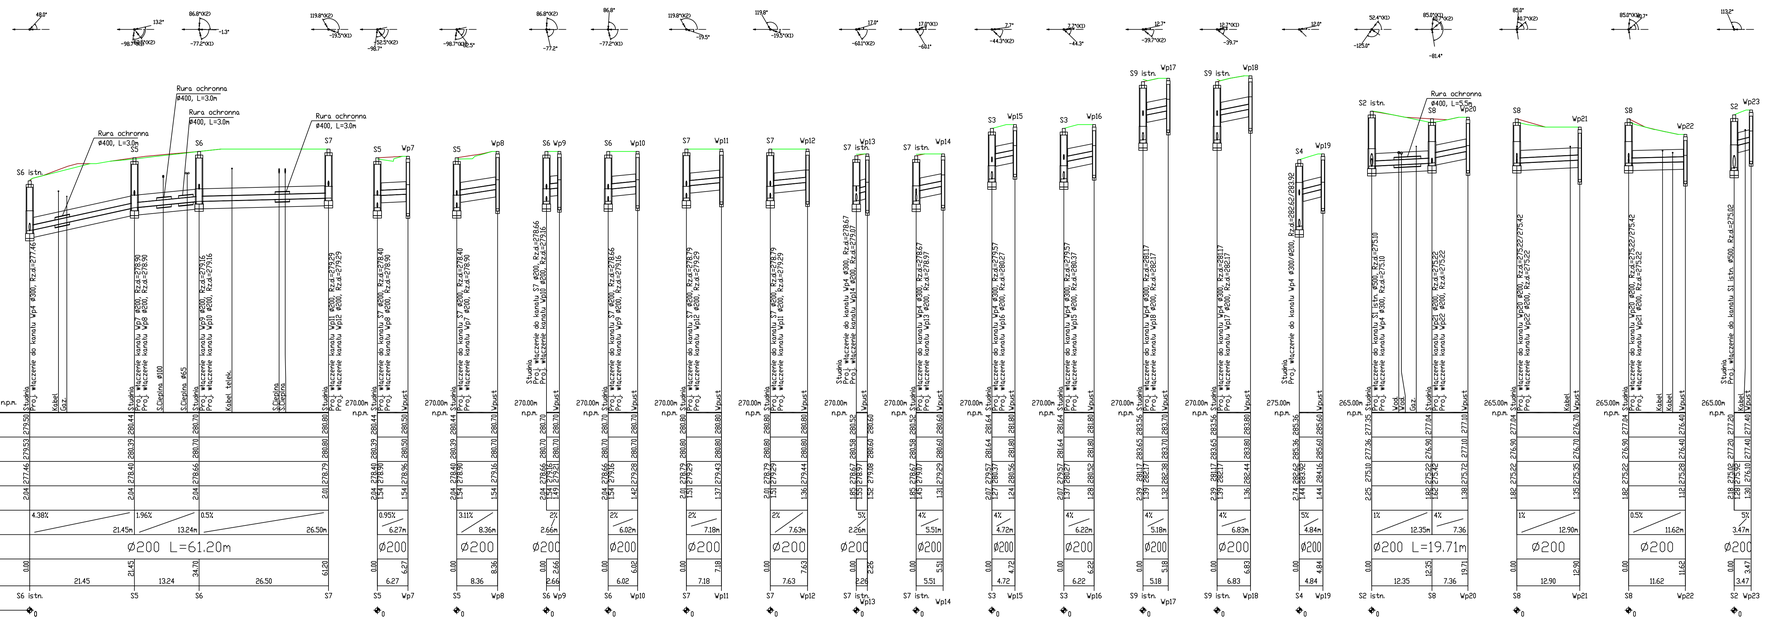

FIRMA	"ABS-OCHRONA ŚRODOWISKA" SPÓŁKA Z O.O. 40-189 Katowice, ul. Wierzbowa 14, tel./fax 2566618
Inwestor:	Gmina Myszkowice, ul. Powstańców 1, 41-400 Myszkowice
Adres inwestycji:	Mysikrówka ul. Okrzei
Nazwa inwestycji:	Przebudowa ulicy Okrzei PT+ wykonawstwo
Nazwa rysunku:	Profil podłużny kanalizacji deszczowej cz.2

Zespół autorski	Nr uprawnień	Specjalność	Data	Podpis	Data opracowania: 13 kwiecień 2017
Projektant: mgr inż. Jarosław Tustanowski	606510	instalacyjna	13 kwiecień 2017		Skala: 1 : 100/500
Sprawdzający: mgr inż. Maria Tustanowska	172180	instalacyjno-inżynieryjna	13 kwiecień 2016		Nr rys. 3.2