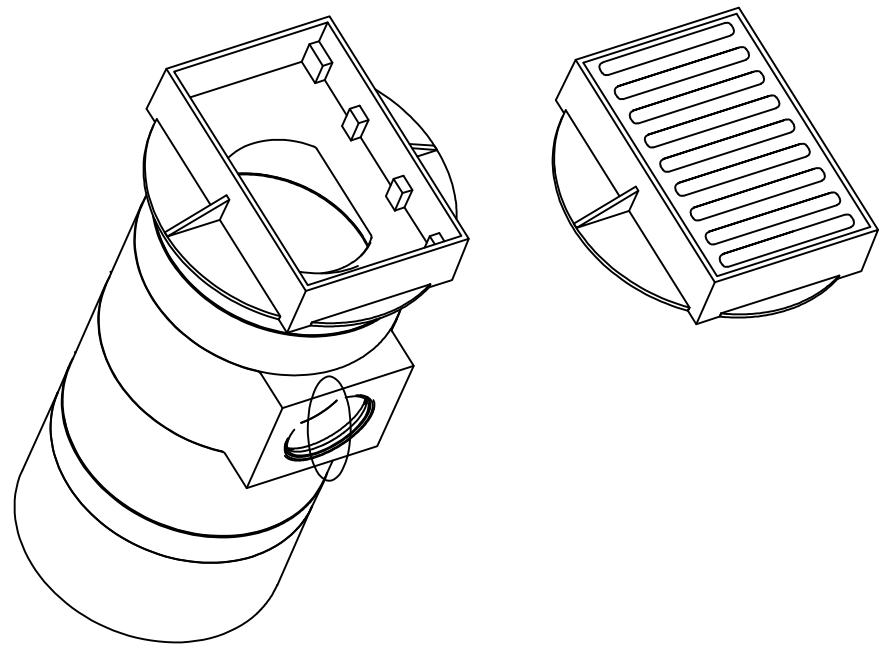

Przekrój A-A

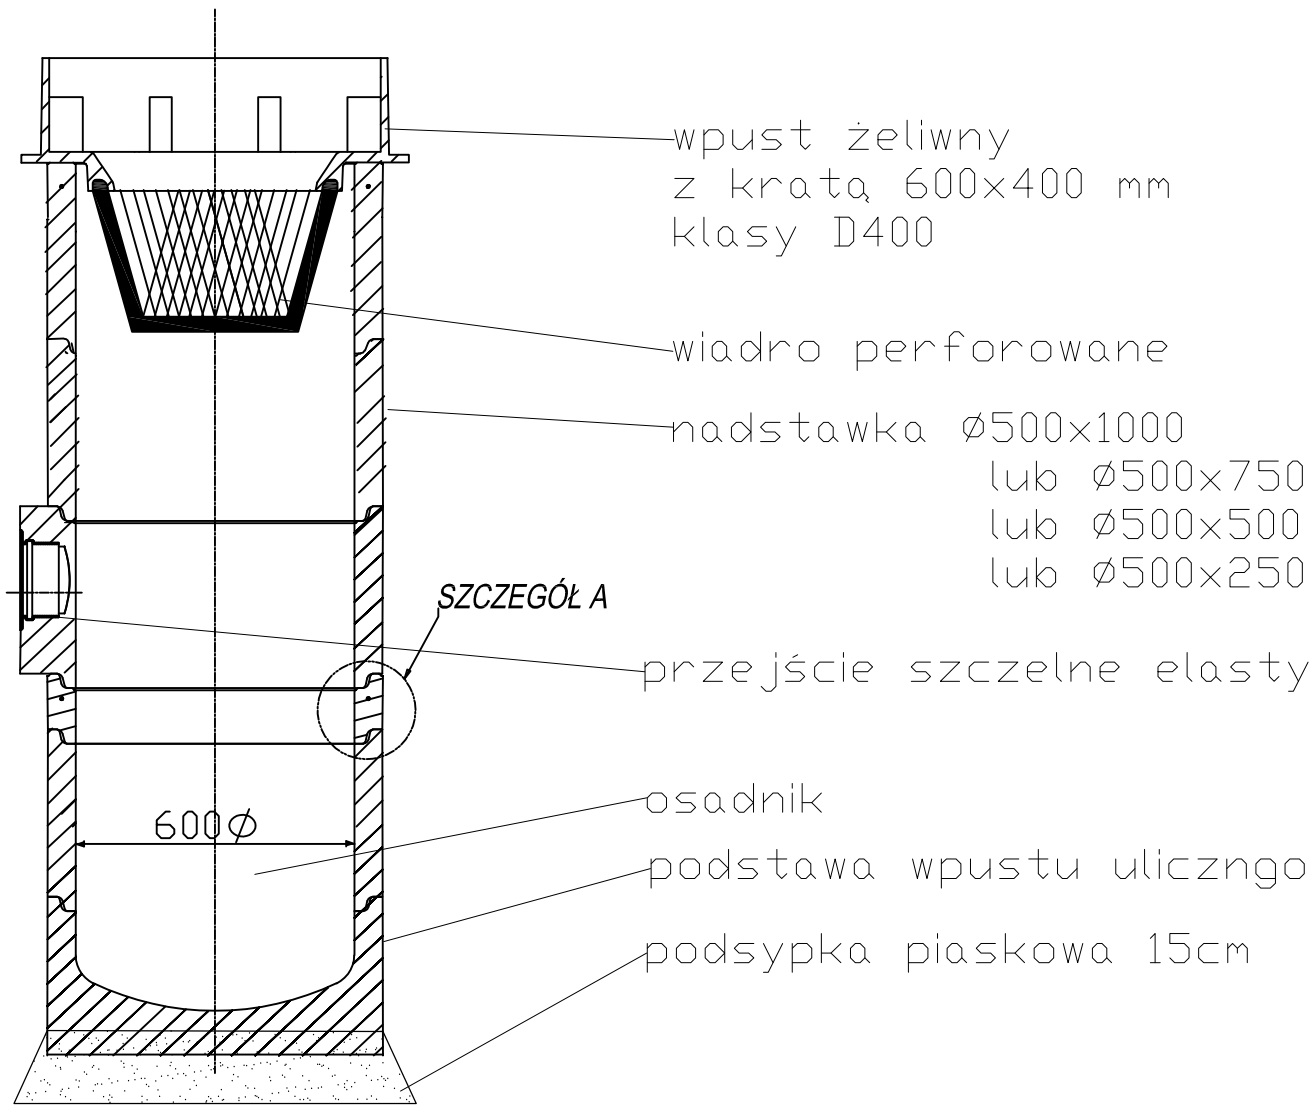

SZCZEGÓŁ A

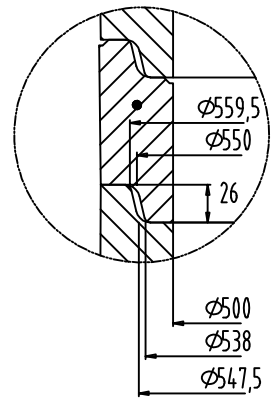

FIRMA *"ABS-OCHRONA ŚRODOWISKA"* *SPÓŁKA Z O.O.* *40-169 Katowice, ul. Wierzbowa 14,* *tel.\fax 2589015*	Inwestor: Gmina Mysłowice, ul. Powstańców 1, 41-400 Mysłowice Adres inwestycji: Mysłowice ul. Okrzei dz. nr :7826/196; 4818/223; 4820/223; 7370/239; 7002/260; 7000/260; 7001/260; 6999/239; 6998/239; 4821/239; 4823/223; 4980/239; 4825/223; 2321/223; 2326/239; 2330/252; 4986/260; 2904/223; 2428/223; 8606/280; 2432/252; 2696/260; 2697/260; 7913/280; 9057/280; 4831/223; 2564/223; 4833/223; 4835/223; 7928/223 – obręb 0007 Mysłowice. Nazwa inwestycji: Przebudowa ulicy Okrzei PT+ wykonawstwo

Nazwa rysunku:

Schemat wpustu drogowego

Zespół autorski	*Nr uprawnień*	*Specjalność*	*Data*	*Podpis*	*Data oprac.*
Projektant: *mgr inż. Jarosław Tustanowski*	*6085/15*	*instalacyjna*	*13 kwiecień 2017*		*13 kwiecień 2017* *Skala:* 1:25
Sprawdzający: *mgr inż. Maria Tustanowska*	*173/80*	*instalacyjno-inżynieryjna*	*13 kwiecień 2017*		*Nr rys.* 3.4