


Miejsca  
remontowane

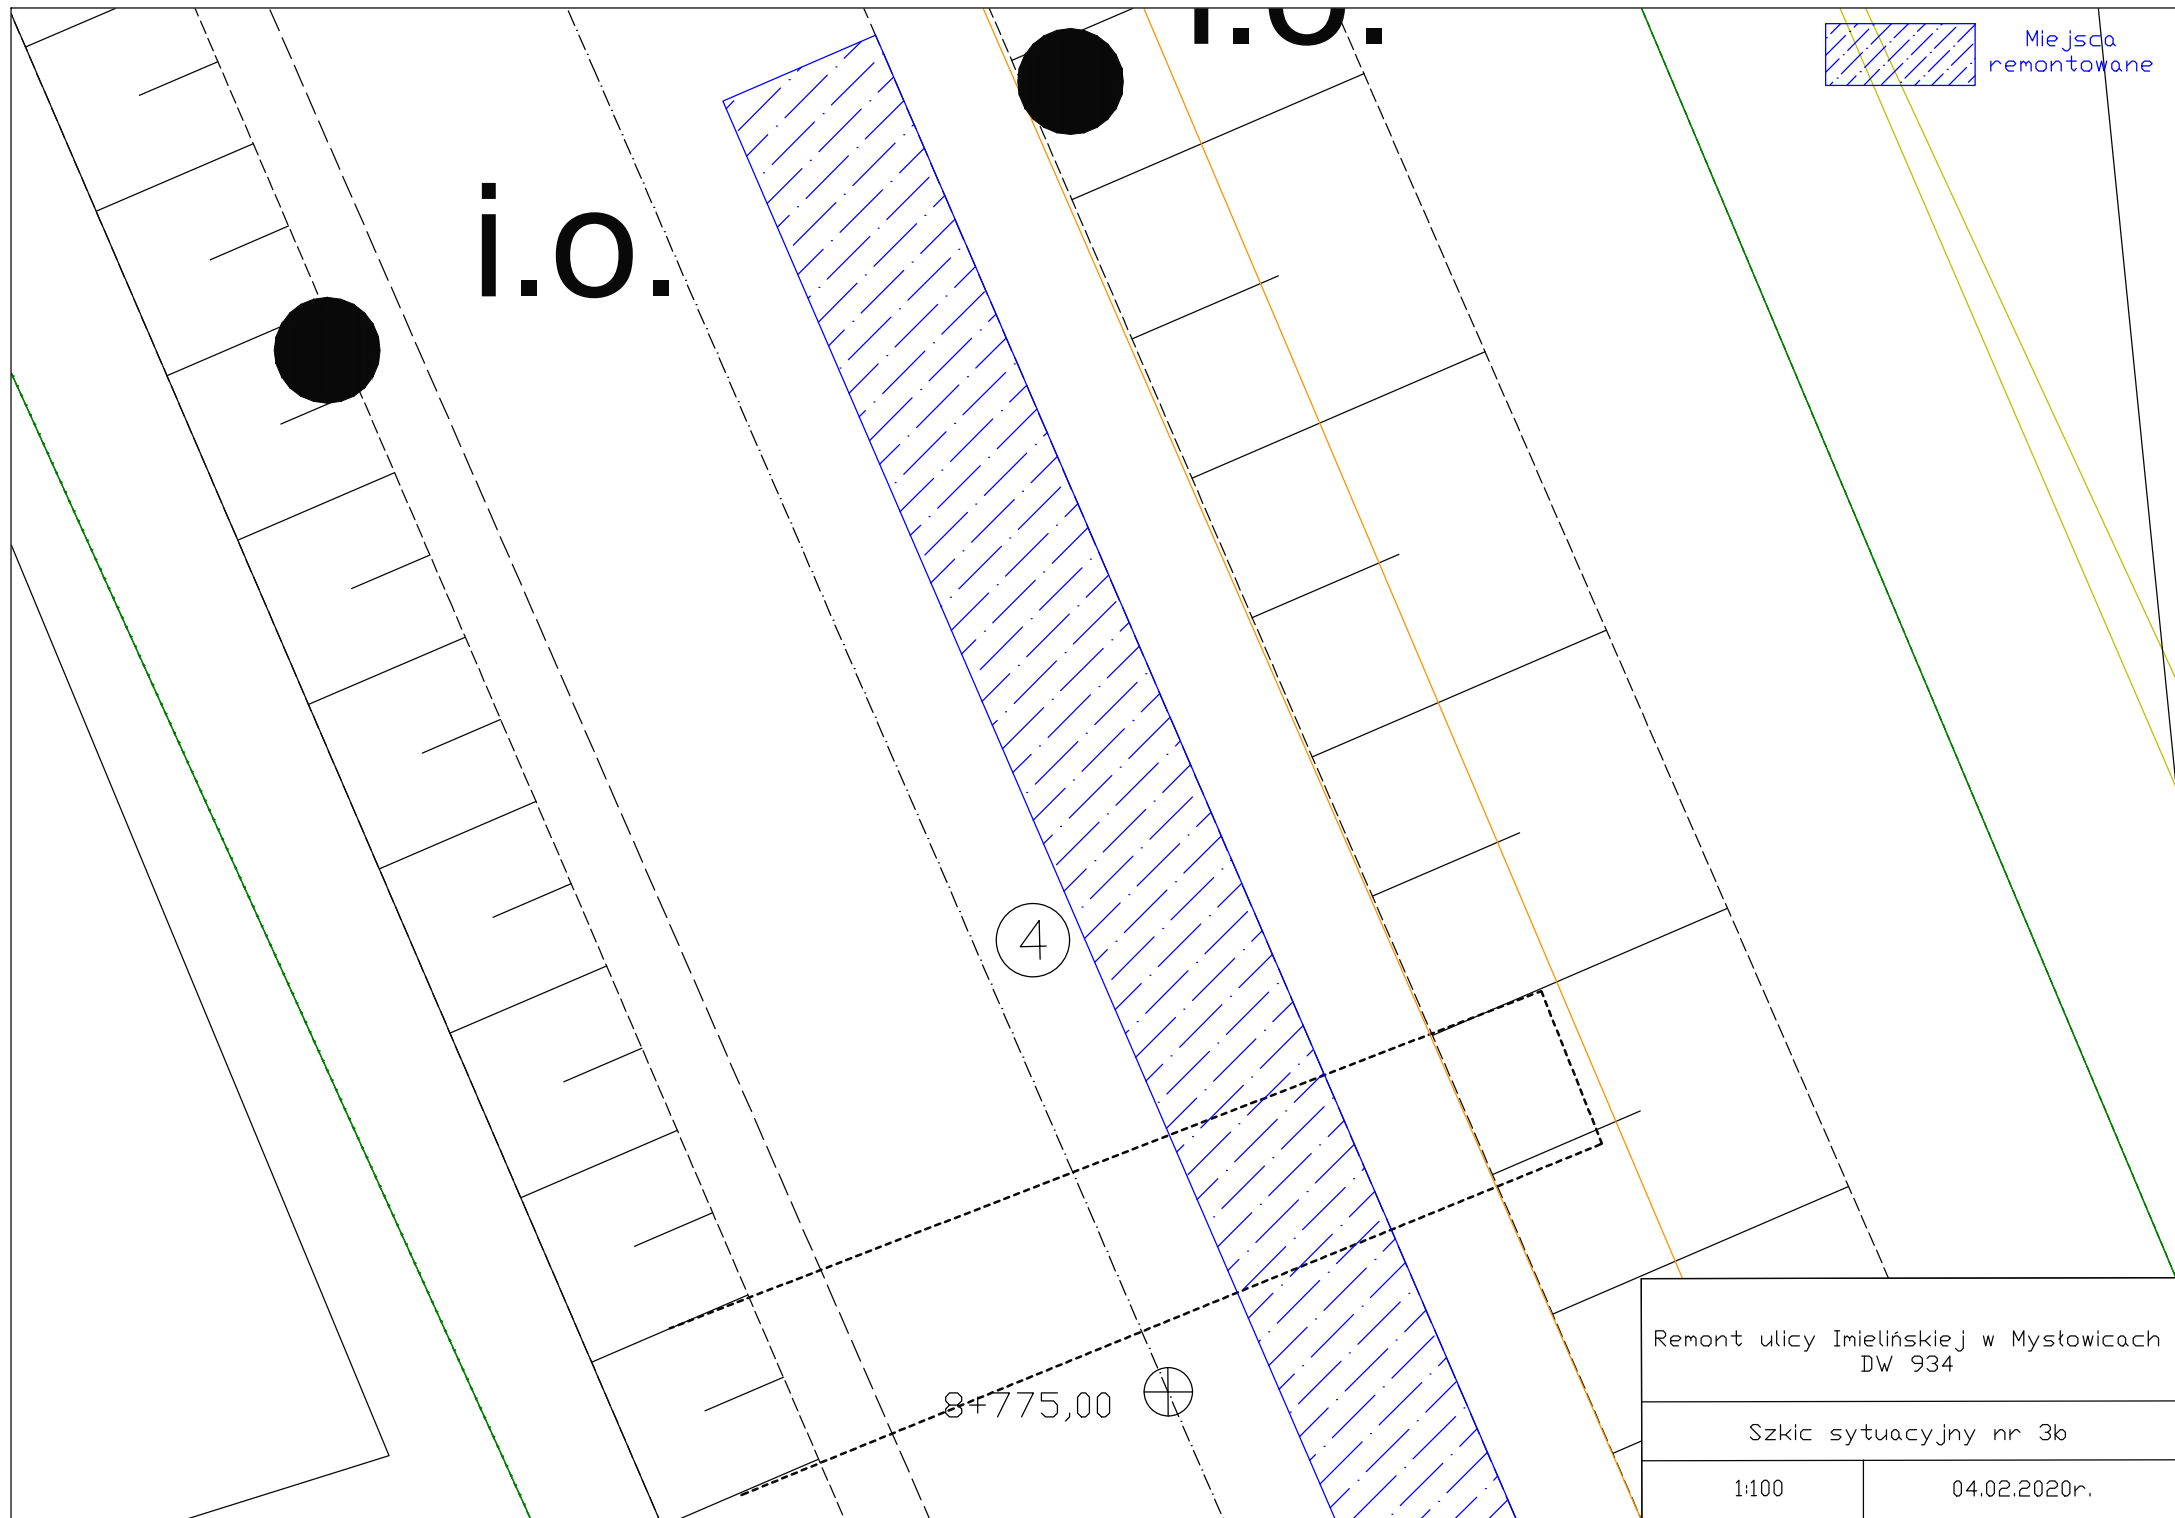

i.o.

i.o.

4

8+775,00



Remont ulicy Imielińskiej w Mysłowicach DW 934	
Szkiec sytuacyjny nr 3b	
1:100	04.02.2020r.