


Miejsca
remontowane

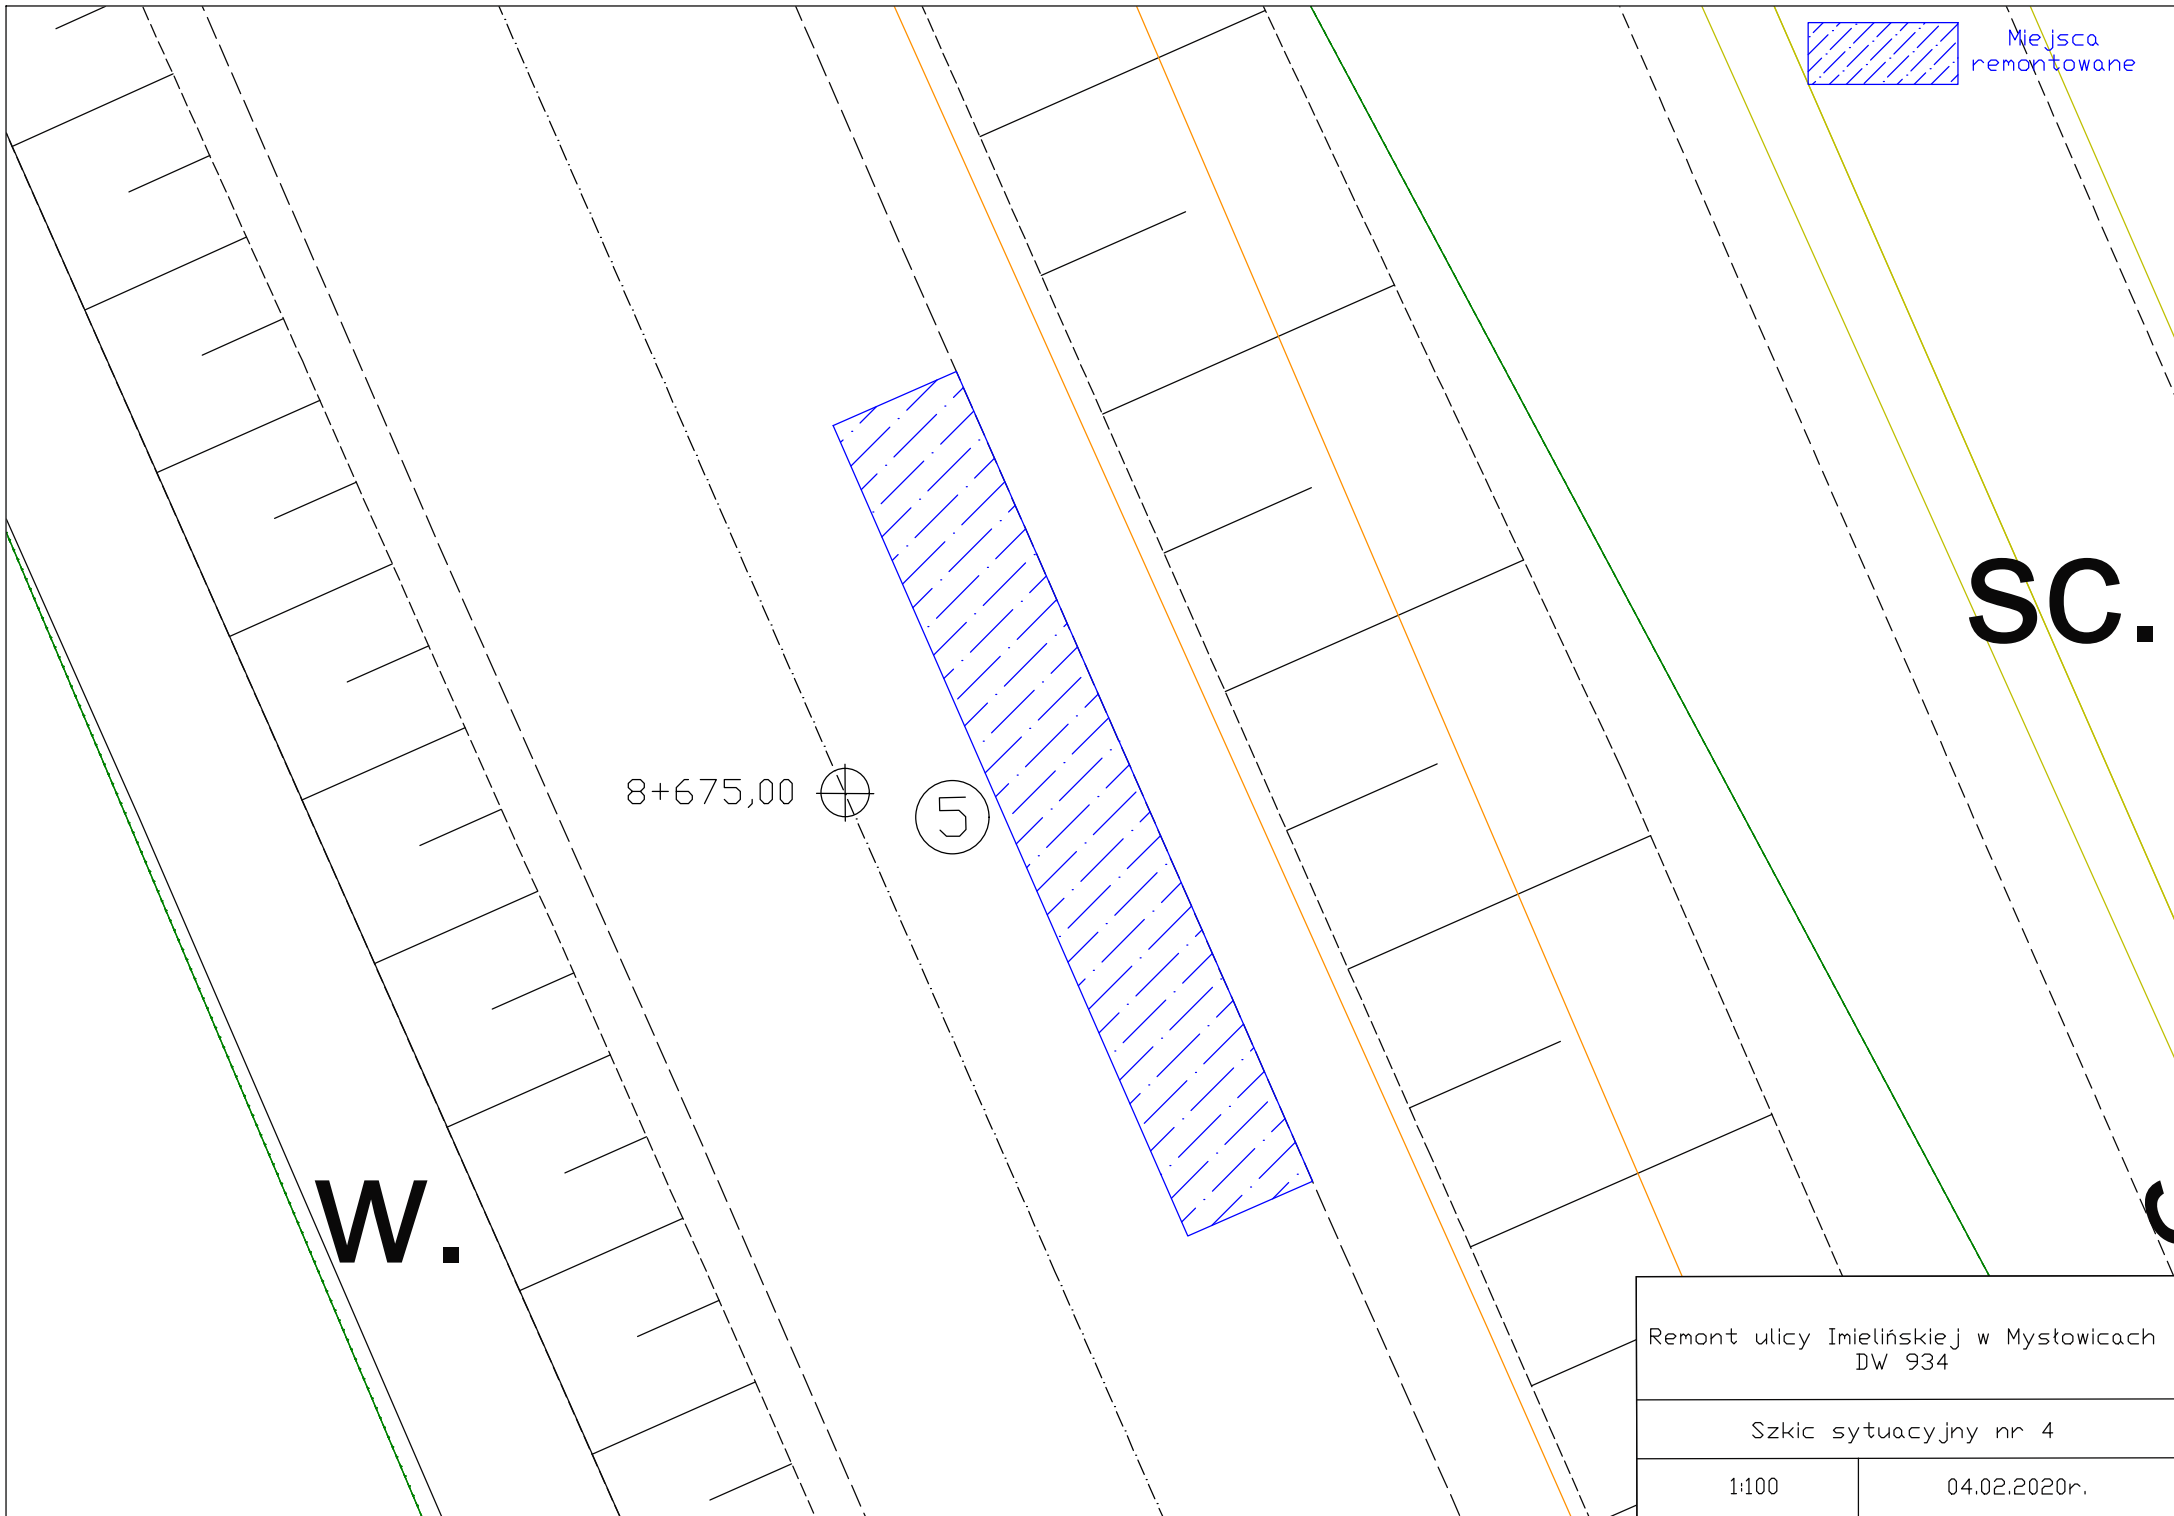

8+675,00

5

W.

SC.

Remont ulicy Imielińskiej w Mysłowicach DW 934	
Szkic sytuacyjny nr 4	
1:100	04.02.2020r.