


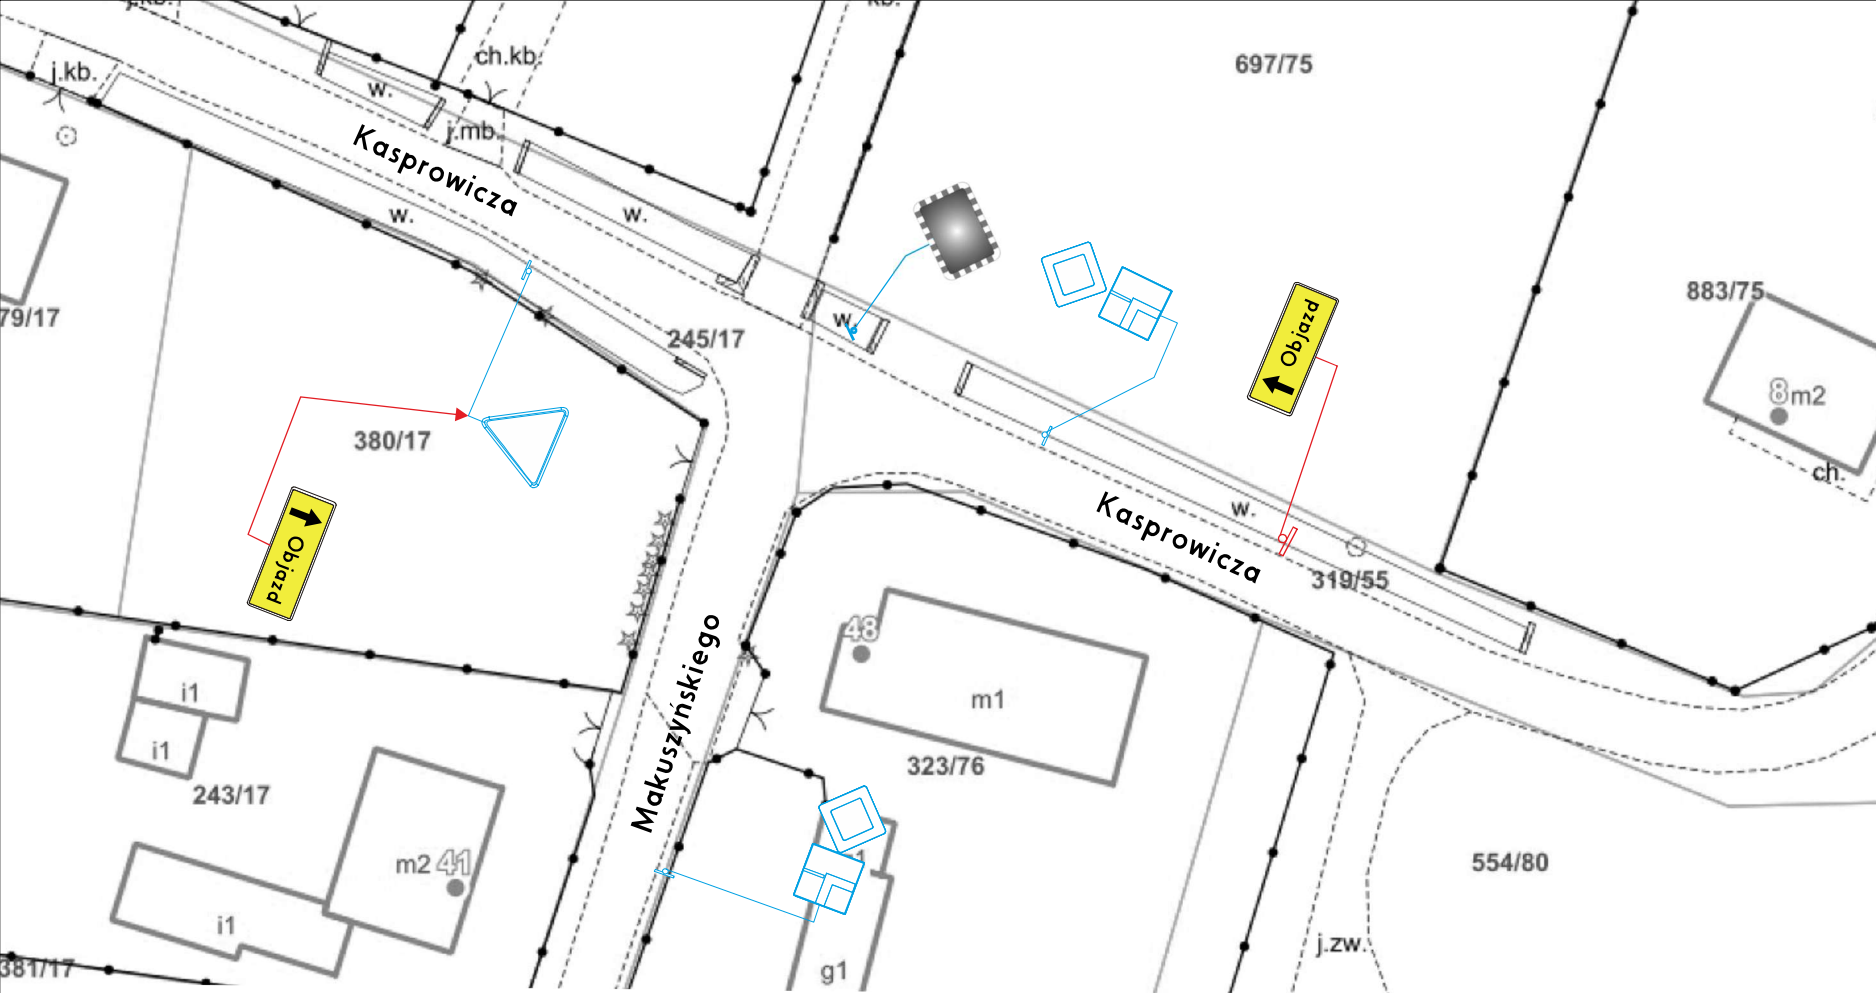

Projekt organizacji ruchu na okres przebudowy odcinka ulicy Murckowskiej w Mysłowicach			
Plan orientacyjny rys. nr 5c			
Opracował:	PW KaNaD Michał Namysłowski		Skala: 1:500