


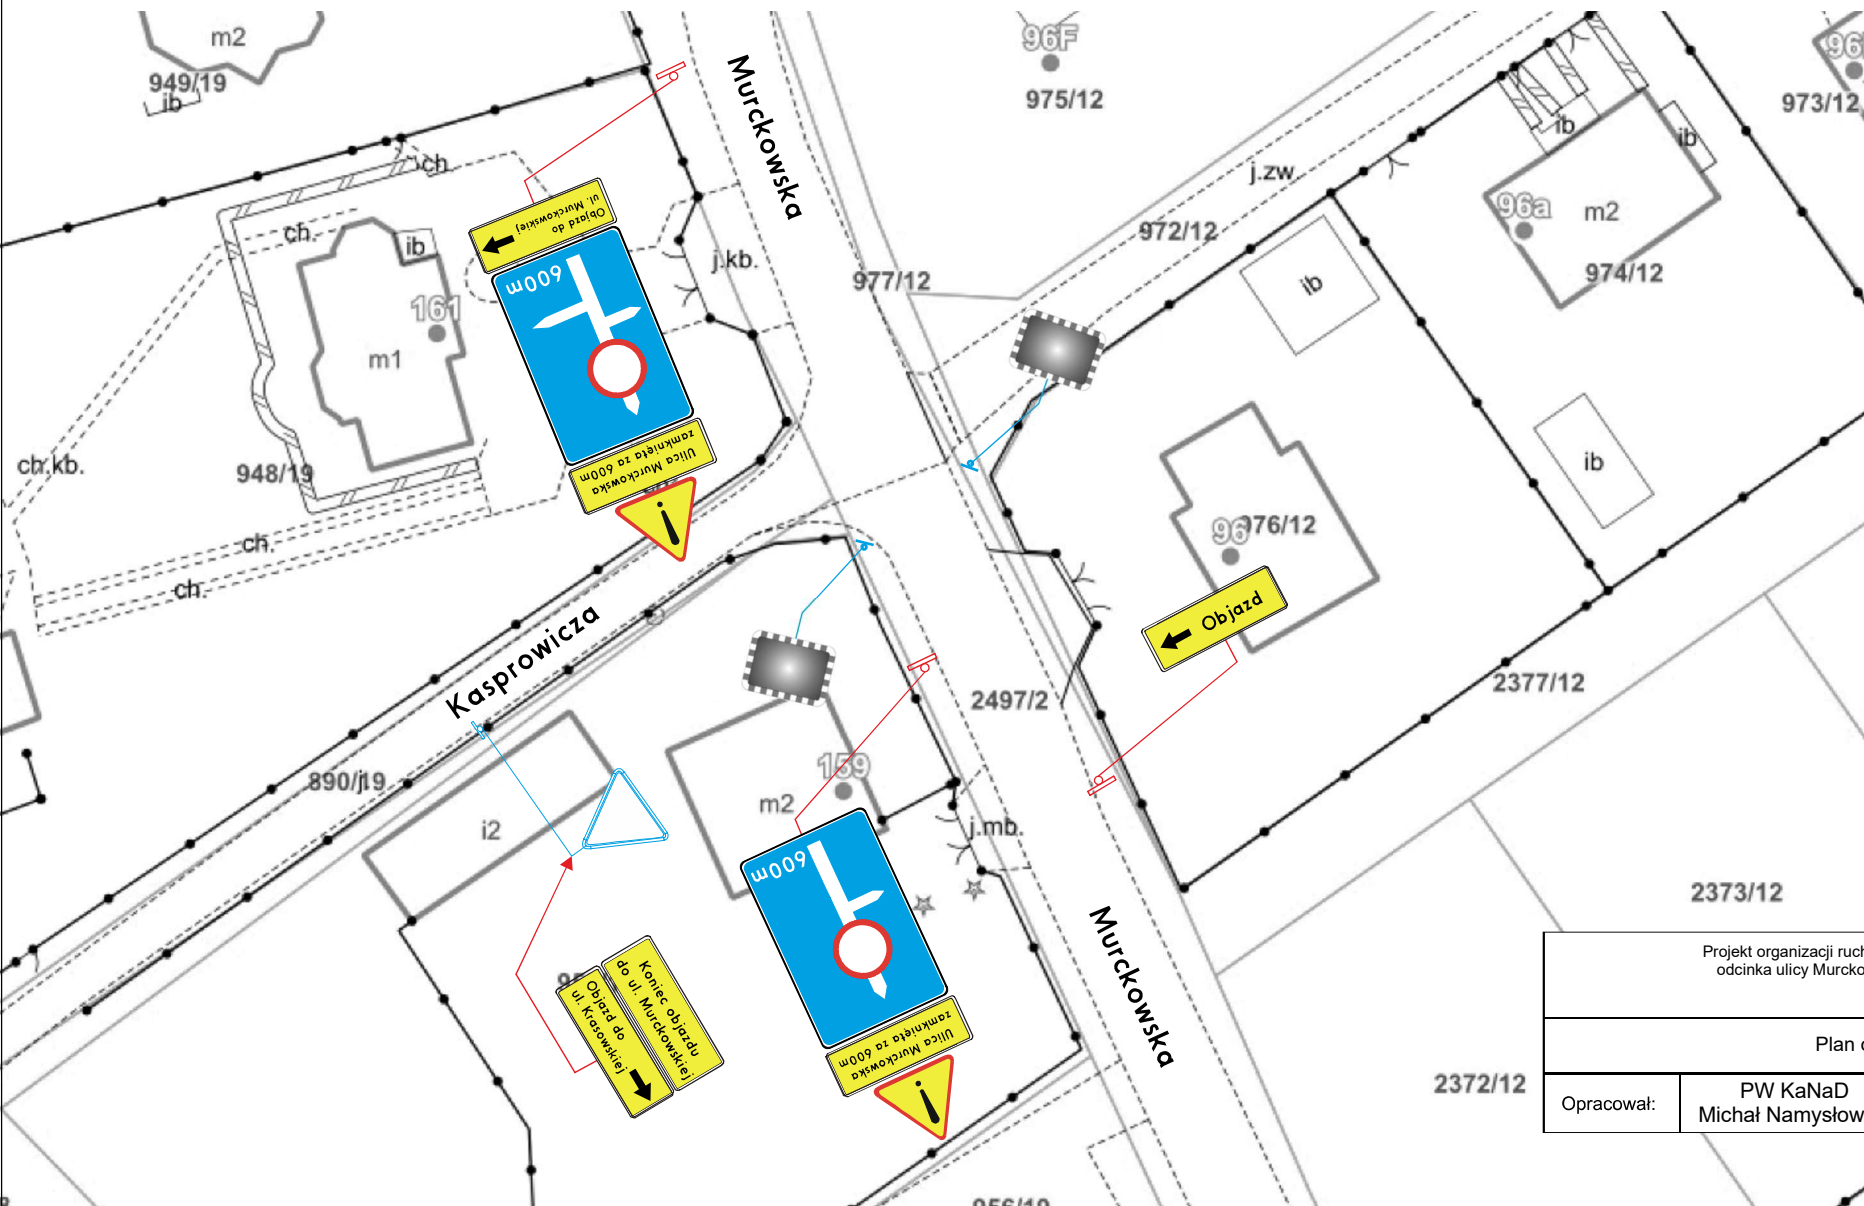

Projekt organizacji ruchu na okres przebudowy
odcinka ulicy Murkowskiej w Myslowicach

Plan orientacyjny rys. nr 5f

Opracował:	PW KaNaD Michał Namysłowski	Skala: 1:500
------------	--------------------------------	--------------