


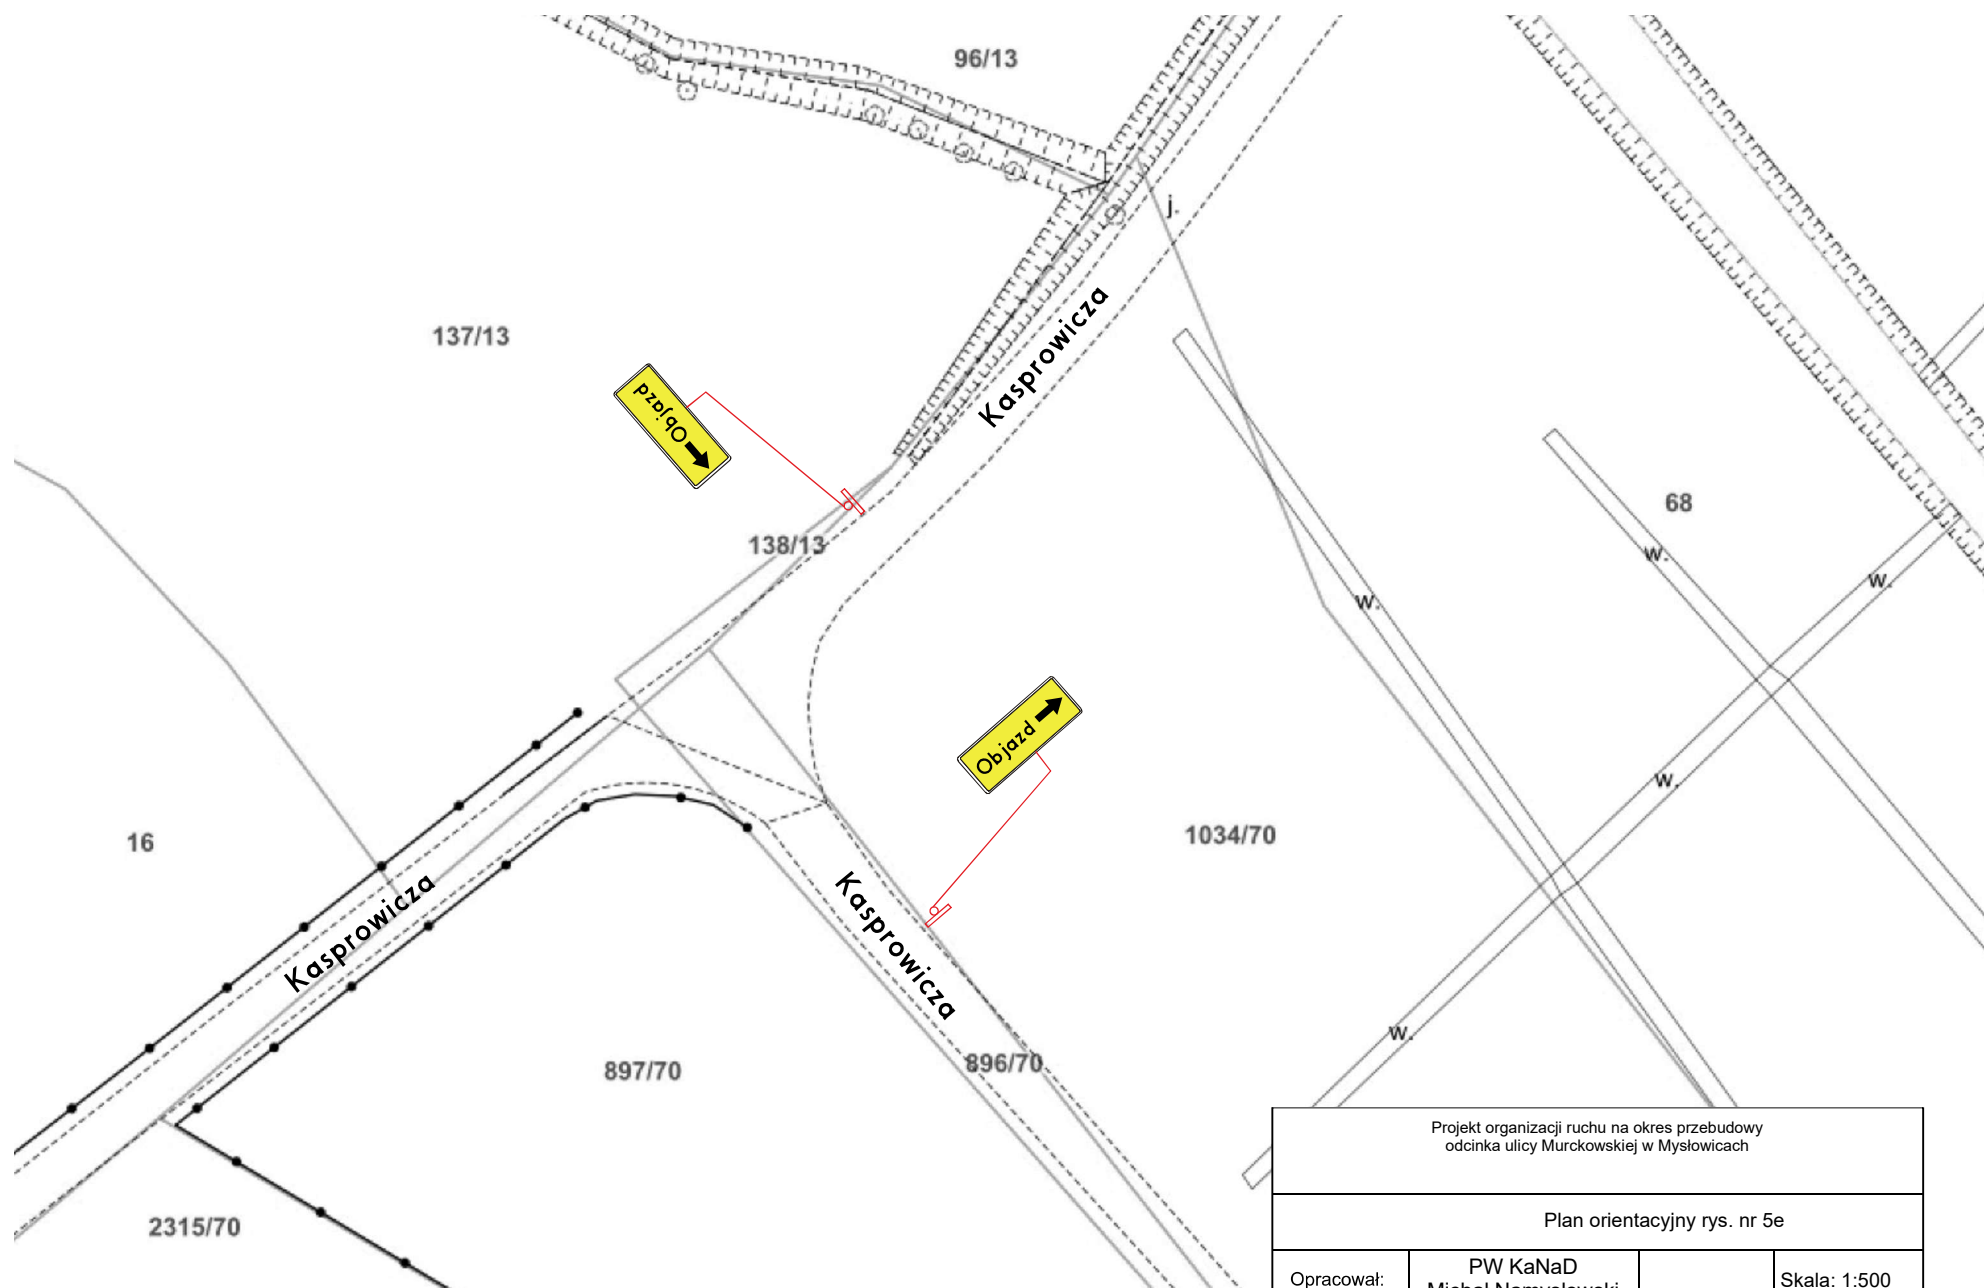

Projekt organizacji ruchu na okres przebudowy
odcinka ulicy Murckowskiej w Mysłowicach

Plan orientacyjny rys. nr 5e

Opracował:	PW KaNaD Michał Namysłowski		Skala: 1:500
------------	--------------------------------	--	--------------