


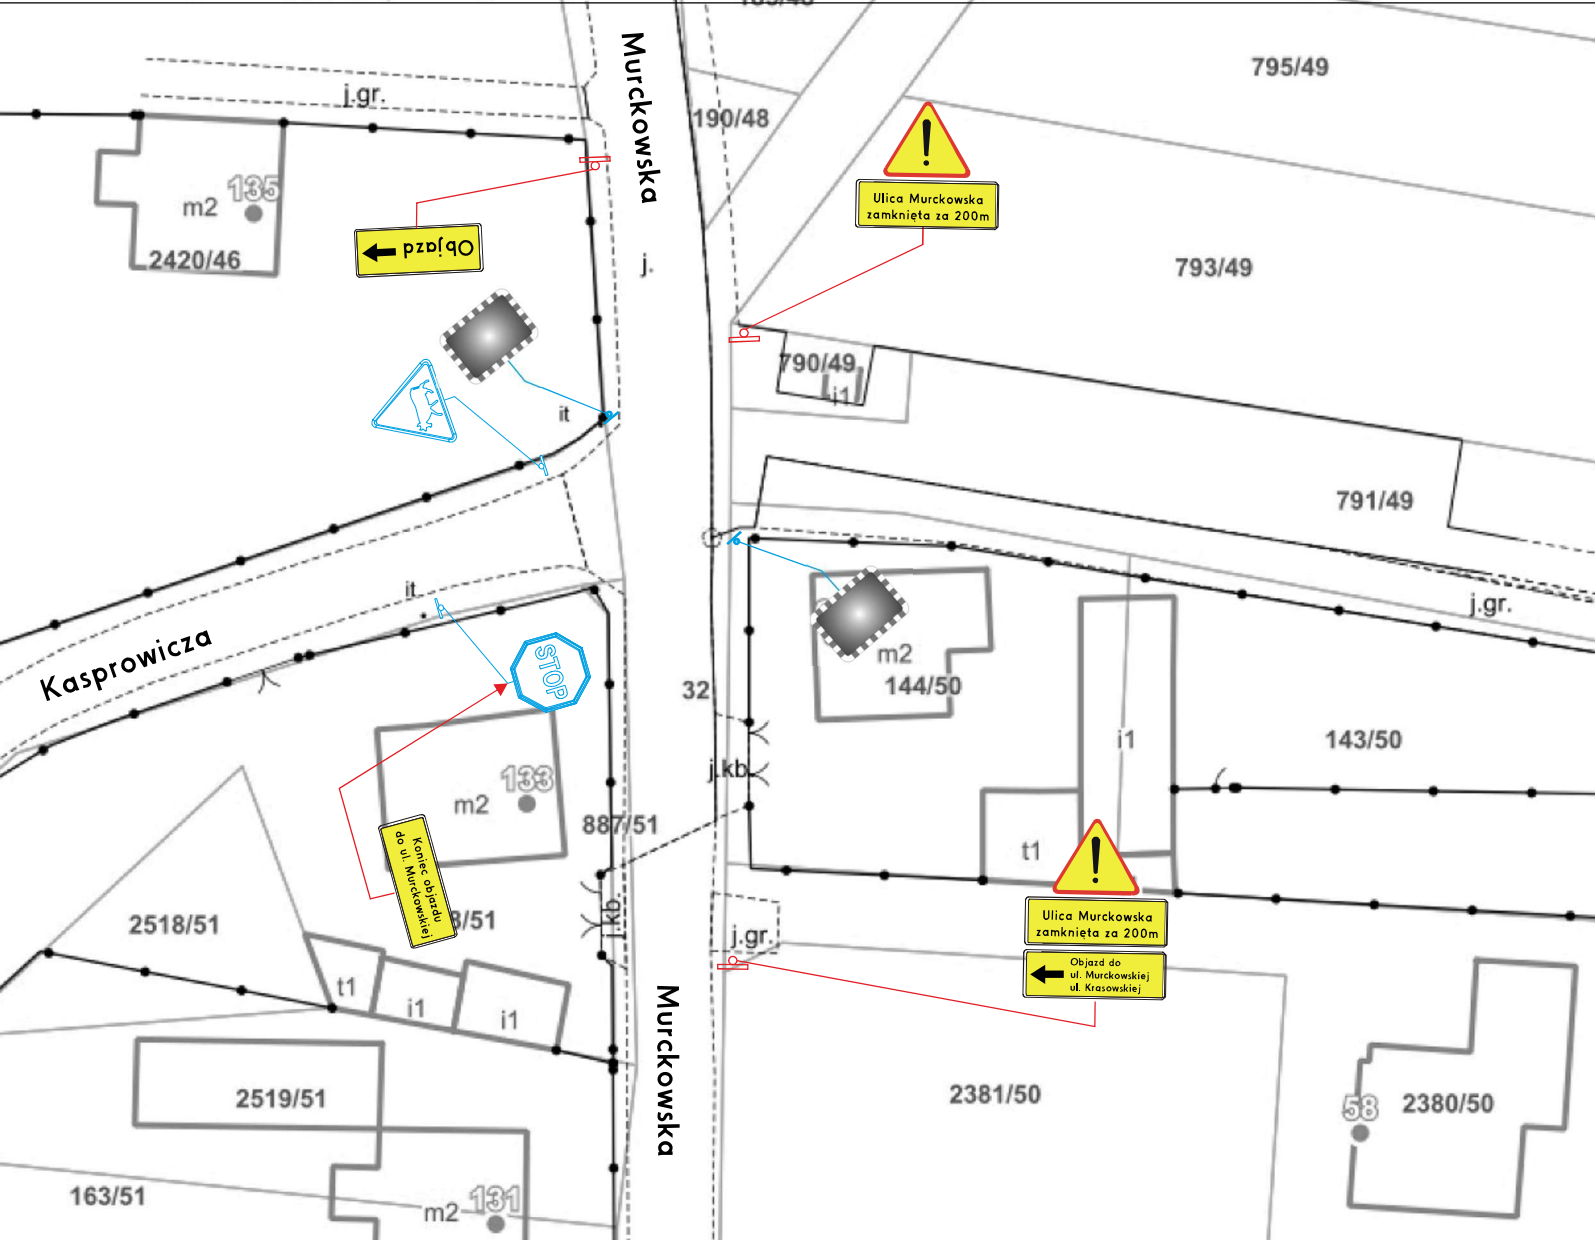

Projekt organizacji ruchu na okres przebudowy
odcinka ulicy Murckowskiej w Mysłowicach

Plan orientacyjny rys. nr 5b

Opracował:

PW KaNaD
Michał Namysłowski

Skala: 1:500