
Schemat oznakowania - roboty postępujące

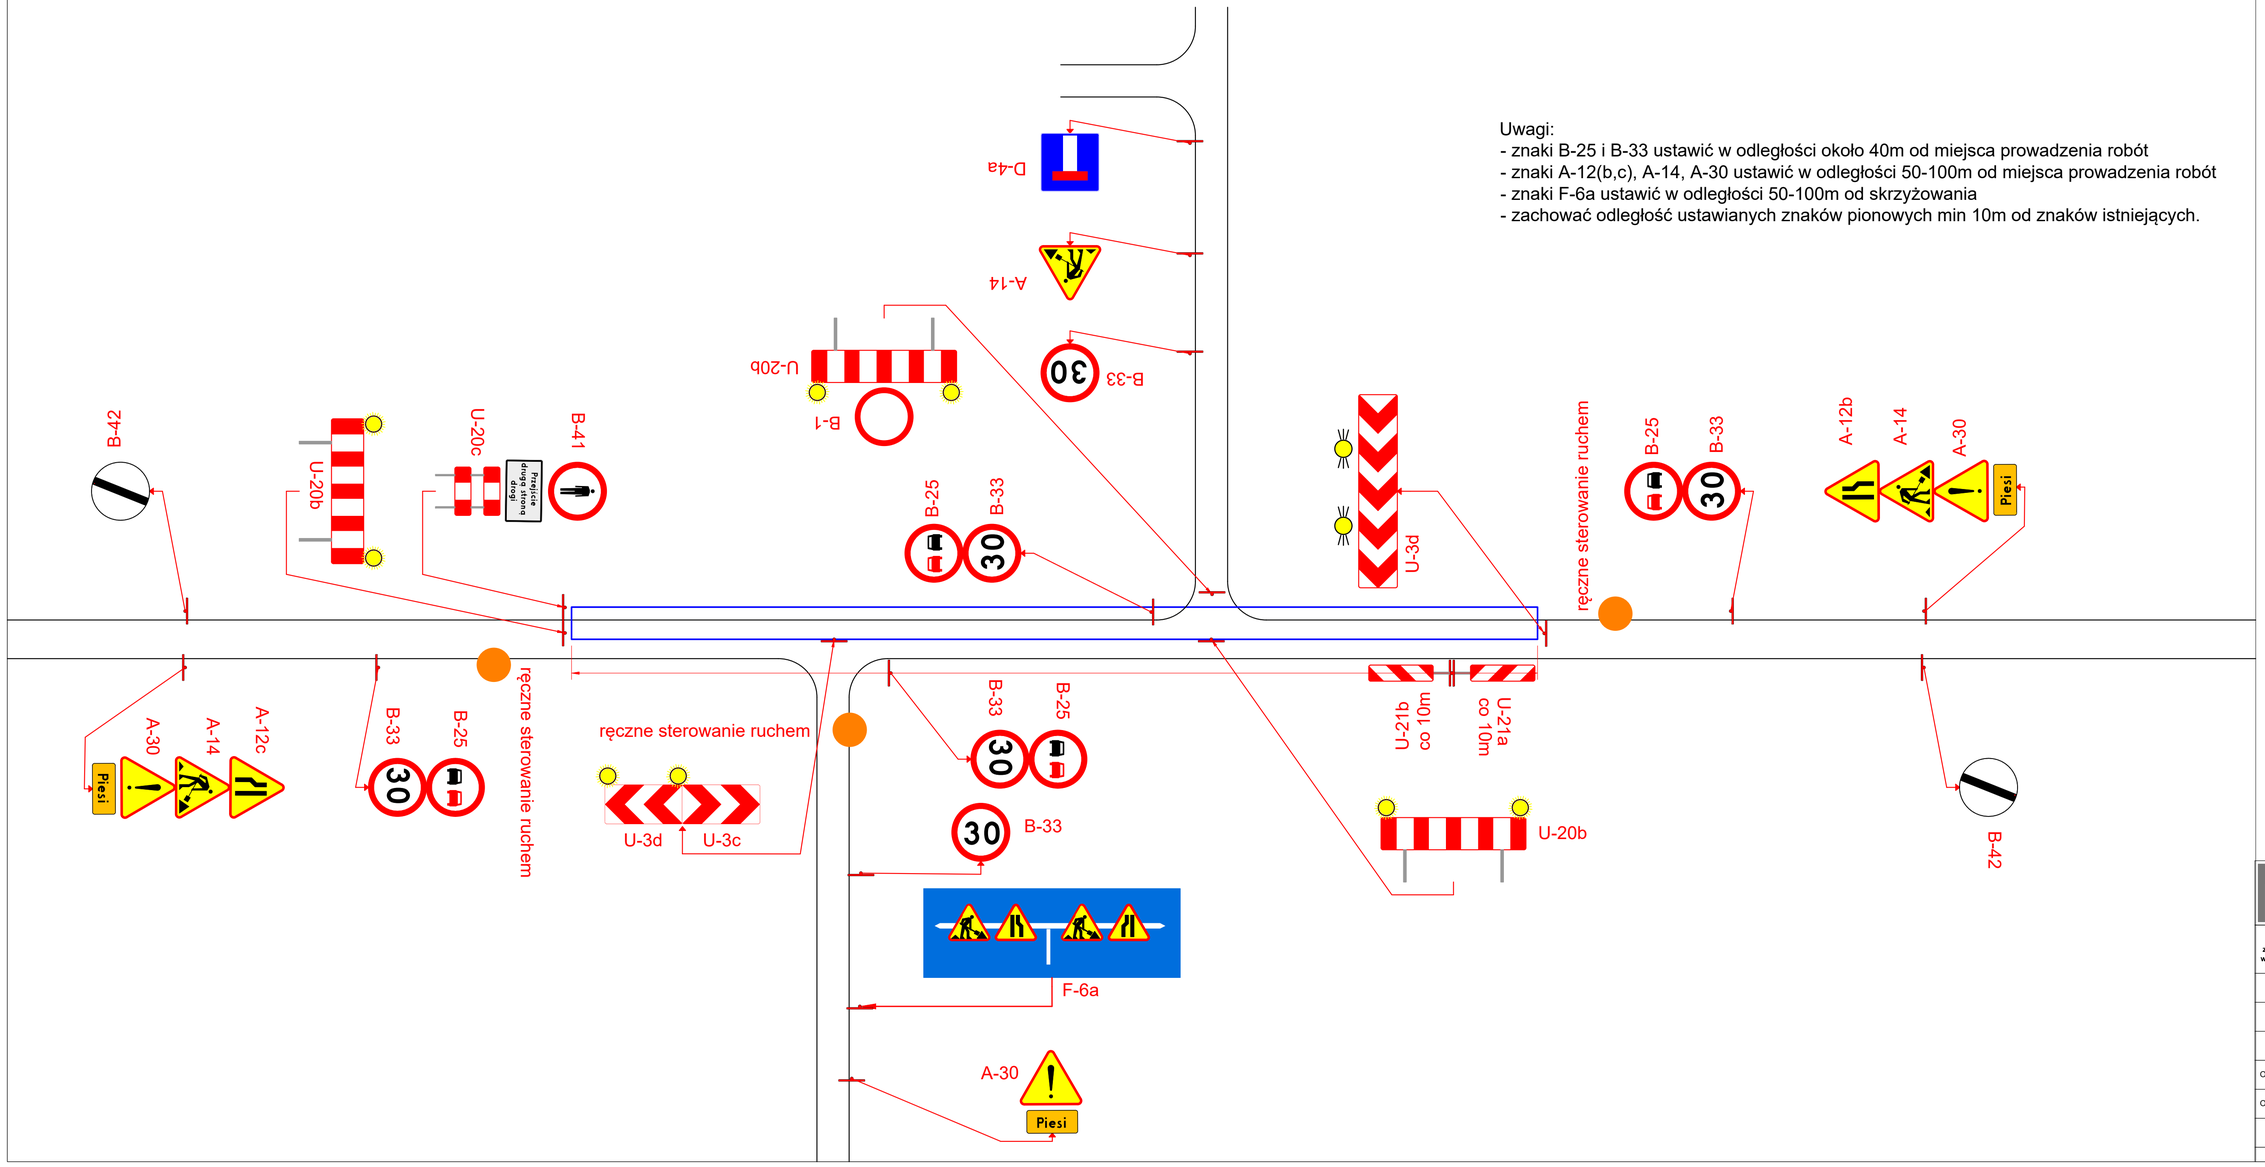

Uwagi:
- znaki B-25 i B-33 ustawić w odległości około 40m od miejsca prowadzenia robót
- znaki A-12(b,c), A-14, A-30 ustawić w odległości 50-100m od miejsca prowadzenia robót
- znaki F-6a ustawić w odległości 50-100m od skrzyżowania
- zachować odległość ustawianych znaków pionowych min 10m od znaków istniejących.

ML DESIGN
ul. Cieszyńska 226
44-337 Jastrzębie-Zdrój
tel. 663 381 970, 603 240 620
e-mail: biuro@ml-design.pl
www.ml-design.pl

Nazwa zadania:
Tymczasowa organizacja ruchu dla zadania pn.:" Rozbudowa z przebudową ul. Bernarda Świerczyny, ul. Boliny oraz ulicy Sosnowieckiej w Mysłowicach w ramach zadania pn.: "Aktywizacja terenów przemysłowych w mieście Mysłowice poprzez przebudowę układu drogowego".

Adres obiektu budowlanego:
ul. Bernarda Świerczyny, ul. Boliny, ul. Sosnowiecka
41-400 Mysłowice

Nazwa rysunku	Schemat oznakowania - roboty postępujące
Inwestor	**Inwestor:** Prezydent Miasta Mysłowice ul. Powstańców 1, 41-400 Mysłowice
Opracowanie	mgr inż. Remigiusz Machej
Opracowanie	inż. Jakub Zając

branża		data opracowania	skala rysunku	numer rysunku
Drogowa	Projekt organizacji ruchu	12.2025rok	1:1000	17

Opracowanie chronione prawnie Ustawa o Prawie Autorskim i Prawach Pokrewnych z dn. 04.02.1994r. (Dz.U. Nr 24/94 z 23.02.1994r.)