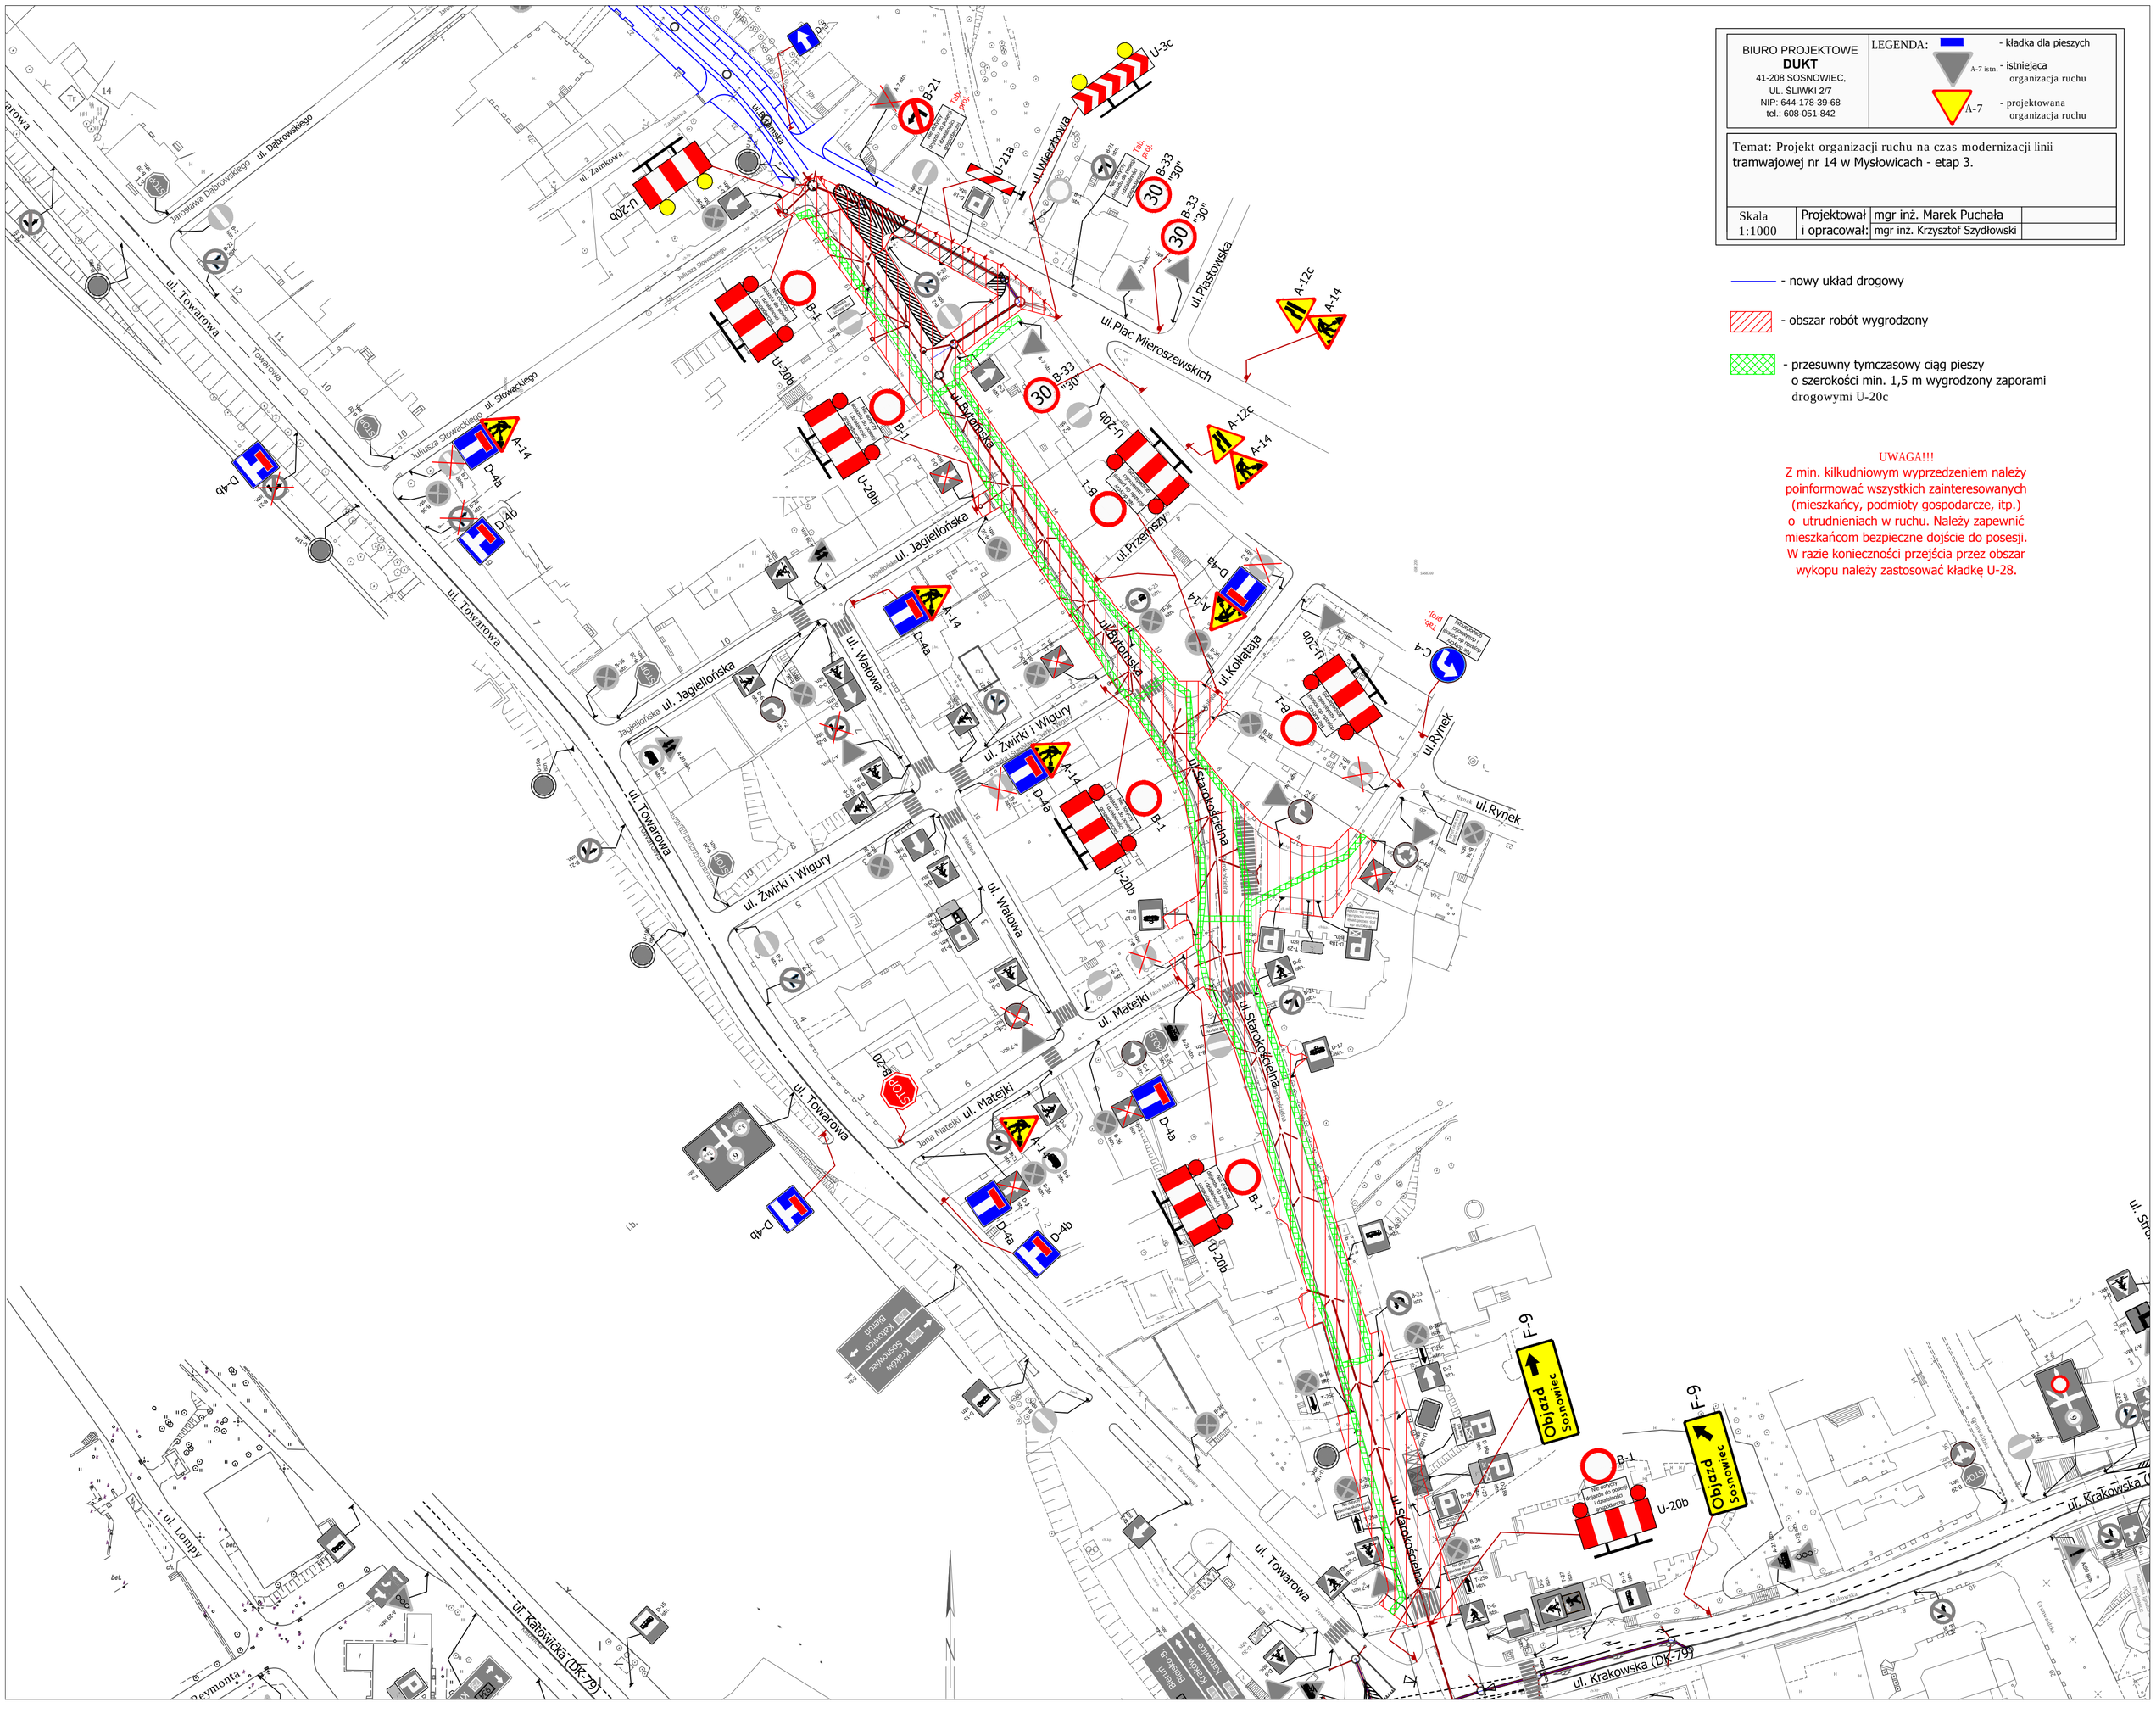


| BIURO PROJEKTOWE **DUKT** 41-208 SOSNOWIEC, UL. ŚLIWKI 2/7 NIP: 644-178-39-68 tel.: 608-051-842 | LEGENDA: - kładka dla pieszych; A-7 istn. - istniejąca organizacja ruchu; A-7 - projektowana organizacja ruchu |
|---|---|

Temat: Projekt organizacji ruchu na czas modernizacji linii tramwajowej nr 14 w Mysłowicach - etap 3.

| Skala 1:1000 | Projektował i opracował: | mgr inż. Marek Puchała |
|---|---|---|
| | | mgr inż. Krzysztof Szydłowski |

- nowy układ drogowy

- obszar robót wygrodzony

- przesuwny tymczasowy ciąg pieszy o szerokości min. 1,5 m wygrodzony zaporami drogowymi U-20c

UWAGA!!!
Z min. kilkudniowym wyprzedzeniem należy poinformować wszystkich zainteresowanych (mieszkańcy, podmioty gospodarcze, itp.) o utrudnieniach w ruchu. Należy zapewnić mieszkańcom bezpieczne dojście do posesji. W razie konieczności przejścia przez obszar wykopu należy zastosować kładkę U-28.