


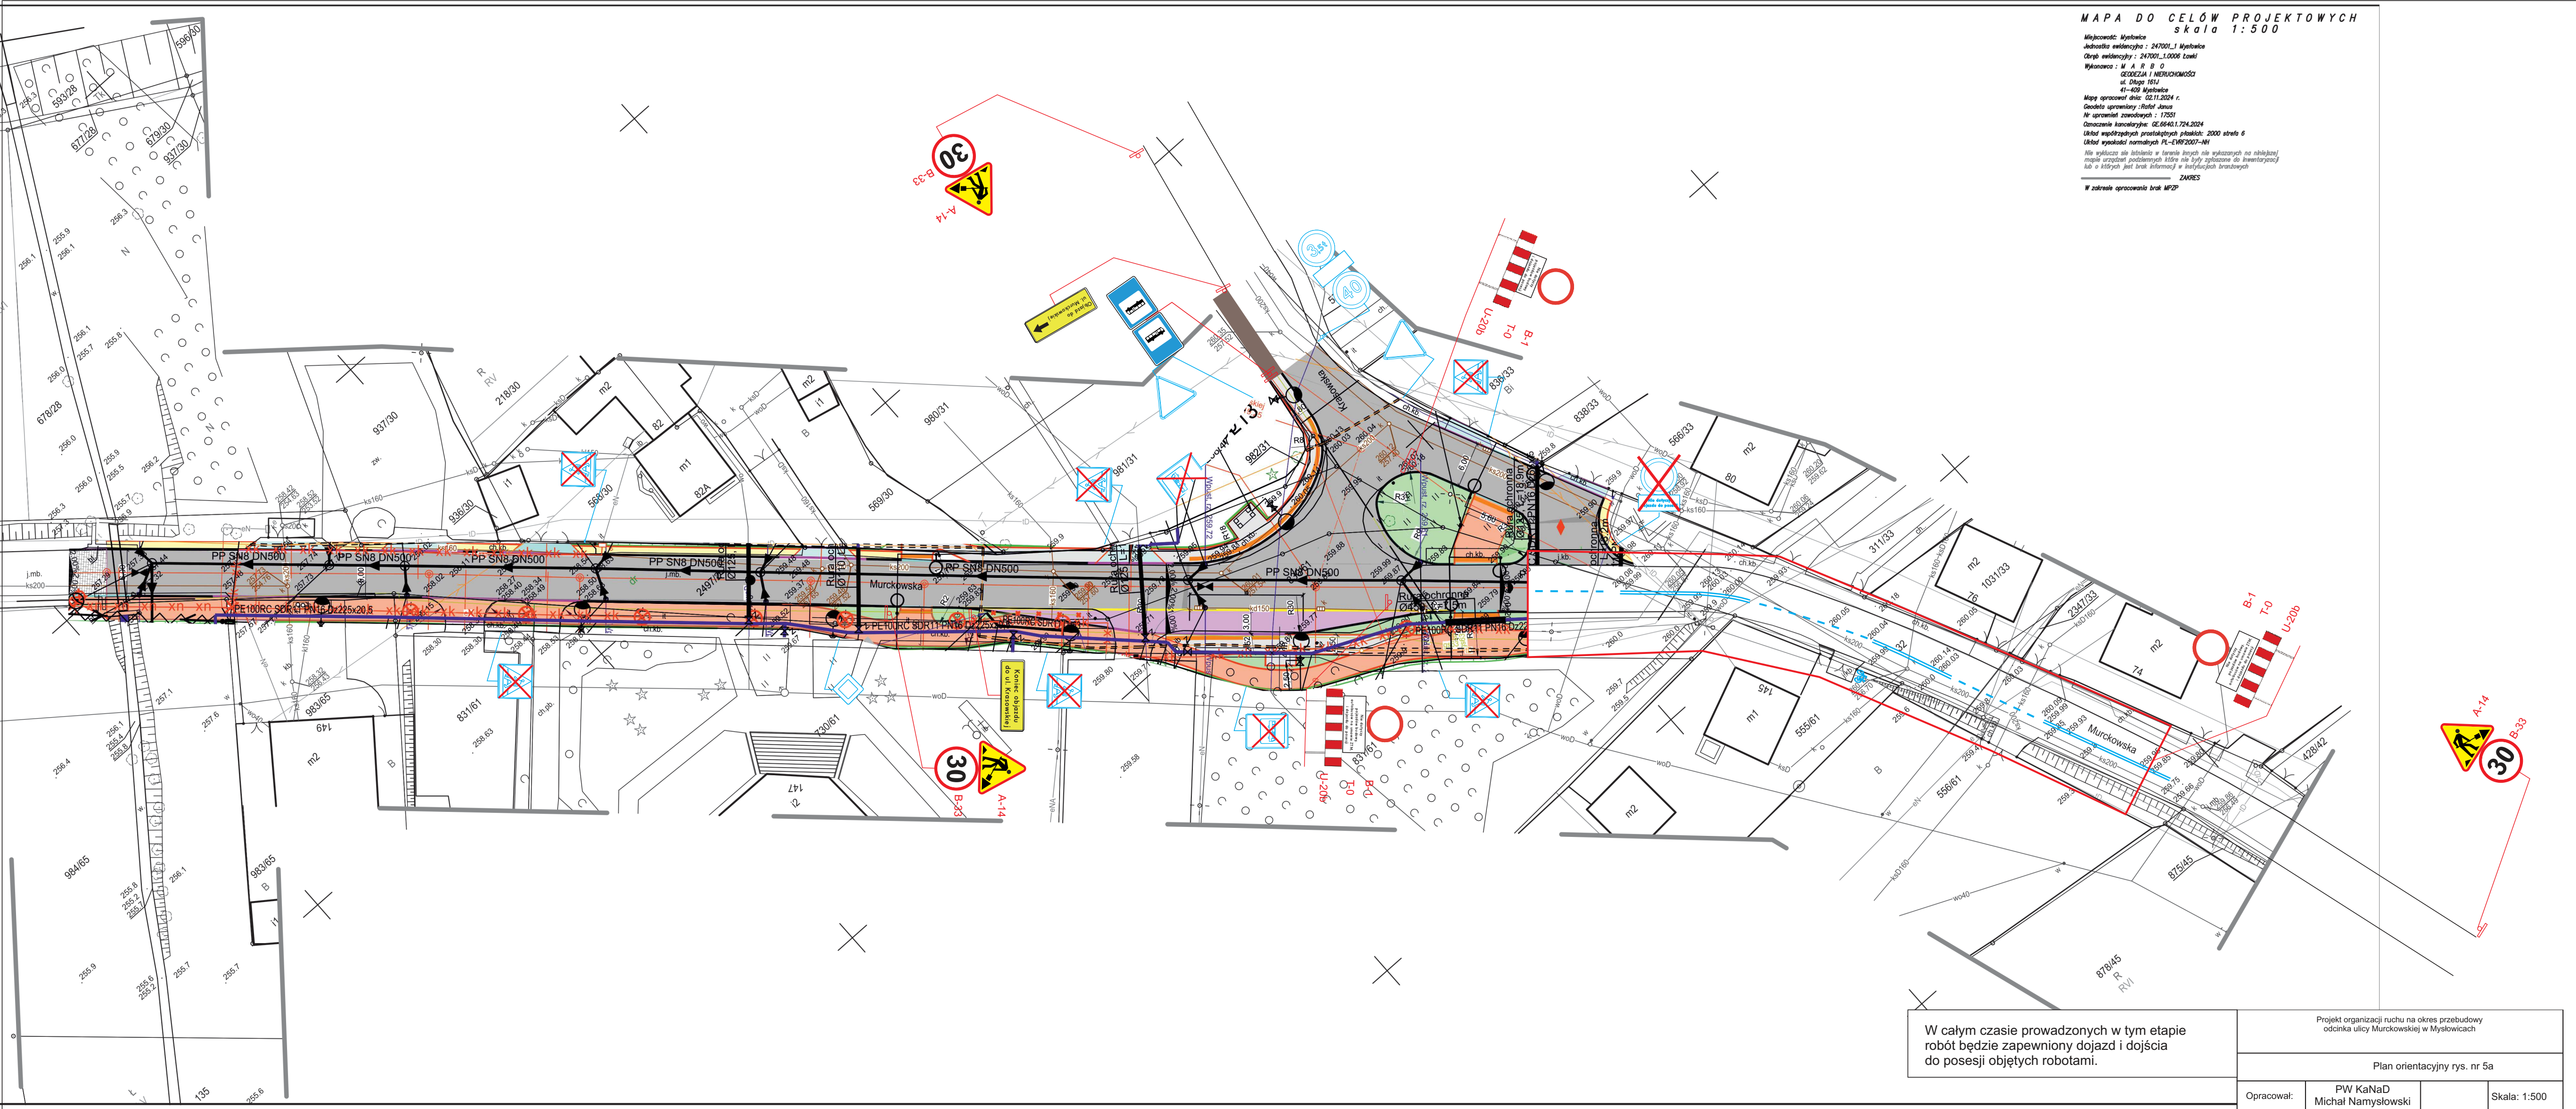

MAPA DO CELÓW PROJEKTOWYCH
skala 1:500

Miejscowość: Myslowice
Jednostka ewidencyjna: 247001.1 Myslowice
Obręb ewidencyjny: 247001.1.0006 Ławki
Wykonawca: W.A.R.B.O.
GEODEZJA I NIERUCHOMOŚCI
ul. Długa 161J
41-409 Myslowice

Mapę opracował dnia: 02.11.2024 r.
Geodeta uprawniony: Rafał Janus
Nr uprawnień zawodowych: 17551
Oznaczenie kancelaryjne: GE.6640.1.724.2024
Układ współrzędnych prostokątnych płaskich: 2000 strefa 6
Układ wysokości normalnych PL-EVRF2007-N1

Nie wyłącza się istnienia w terenie danych nie wykazanych na niniejszej mapie urządzeń poziomych które nie były zgłoszone do inwentaryzacji lub o których jest brak informacji w instytucjach branżowych

ZAKRES
W zakresie opracowania brak MPZP

W całym czasie prowadzonych w tym etapie robót będzie zapewniony dojazd i dojścia do posesji objętych robotami.

Projekt organizacji ruchu na okres przebudowy odcinka ulicy Murkowskiej w Mysłowicach

Plan orientacyjny rys. nr 5a

Opracował:	PW KaNaD Michał Namystowski	Skala: 1:500
------------	--------------------------------	--------------