


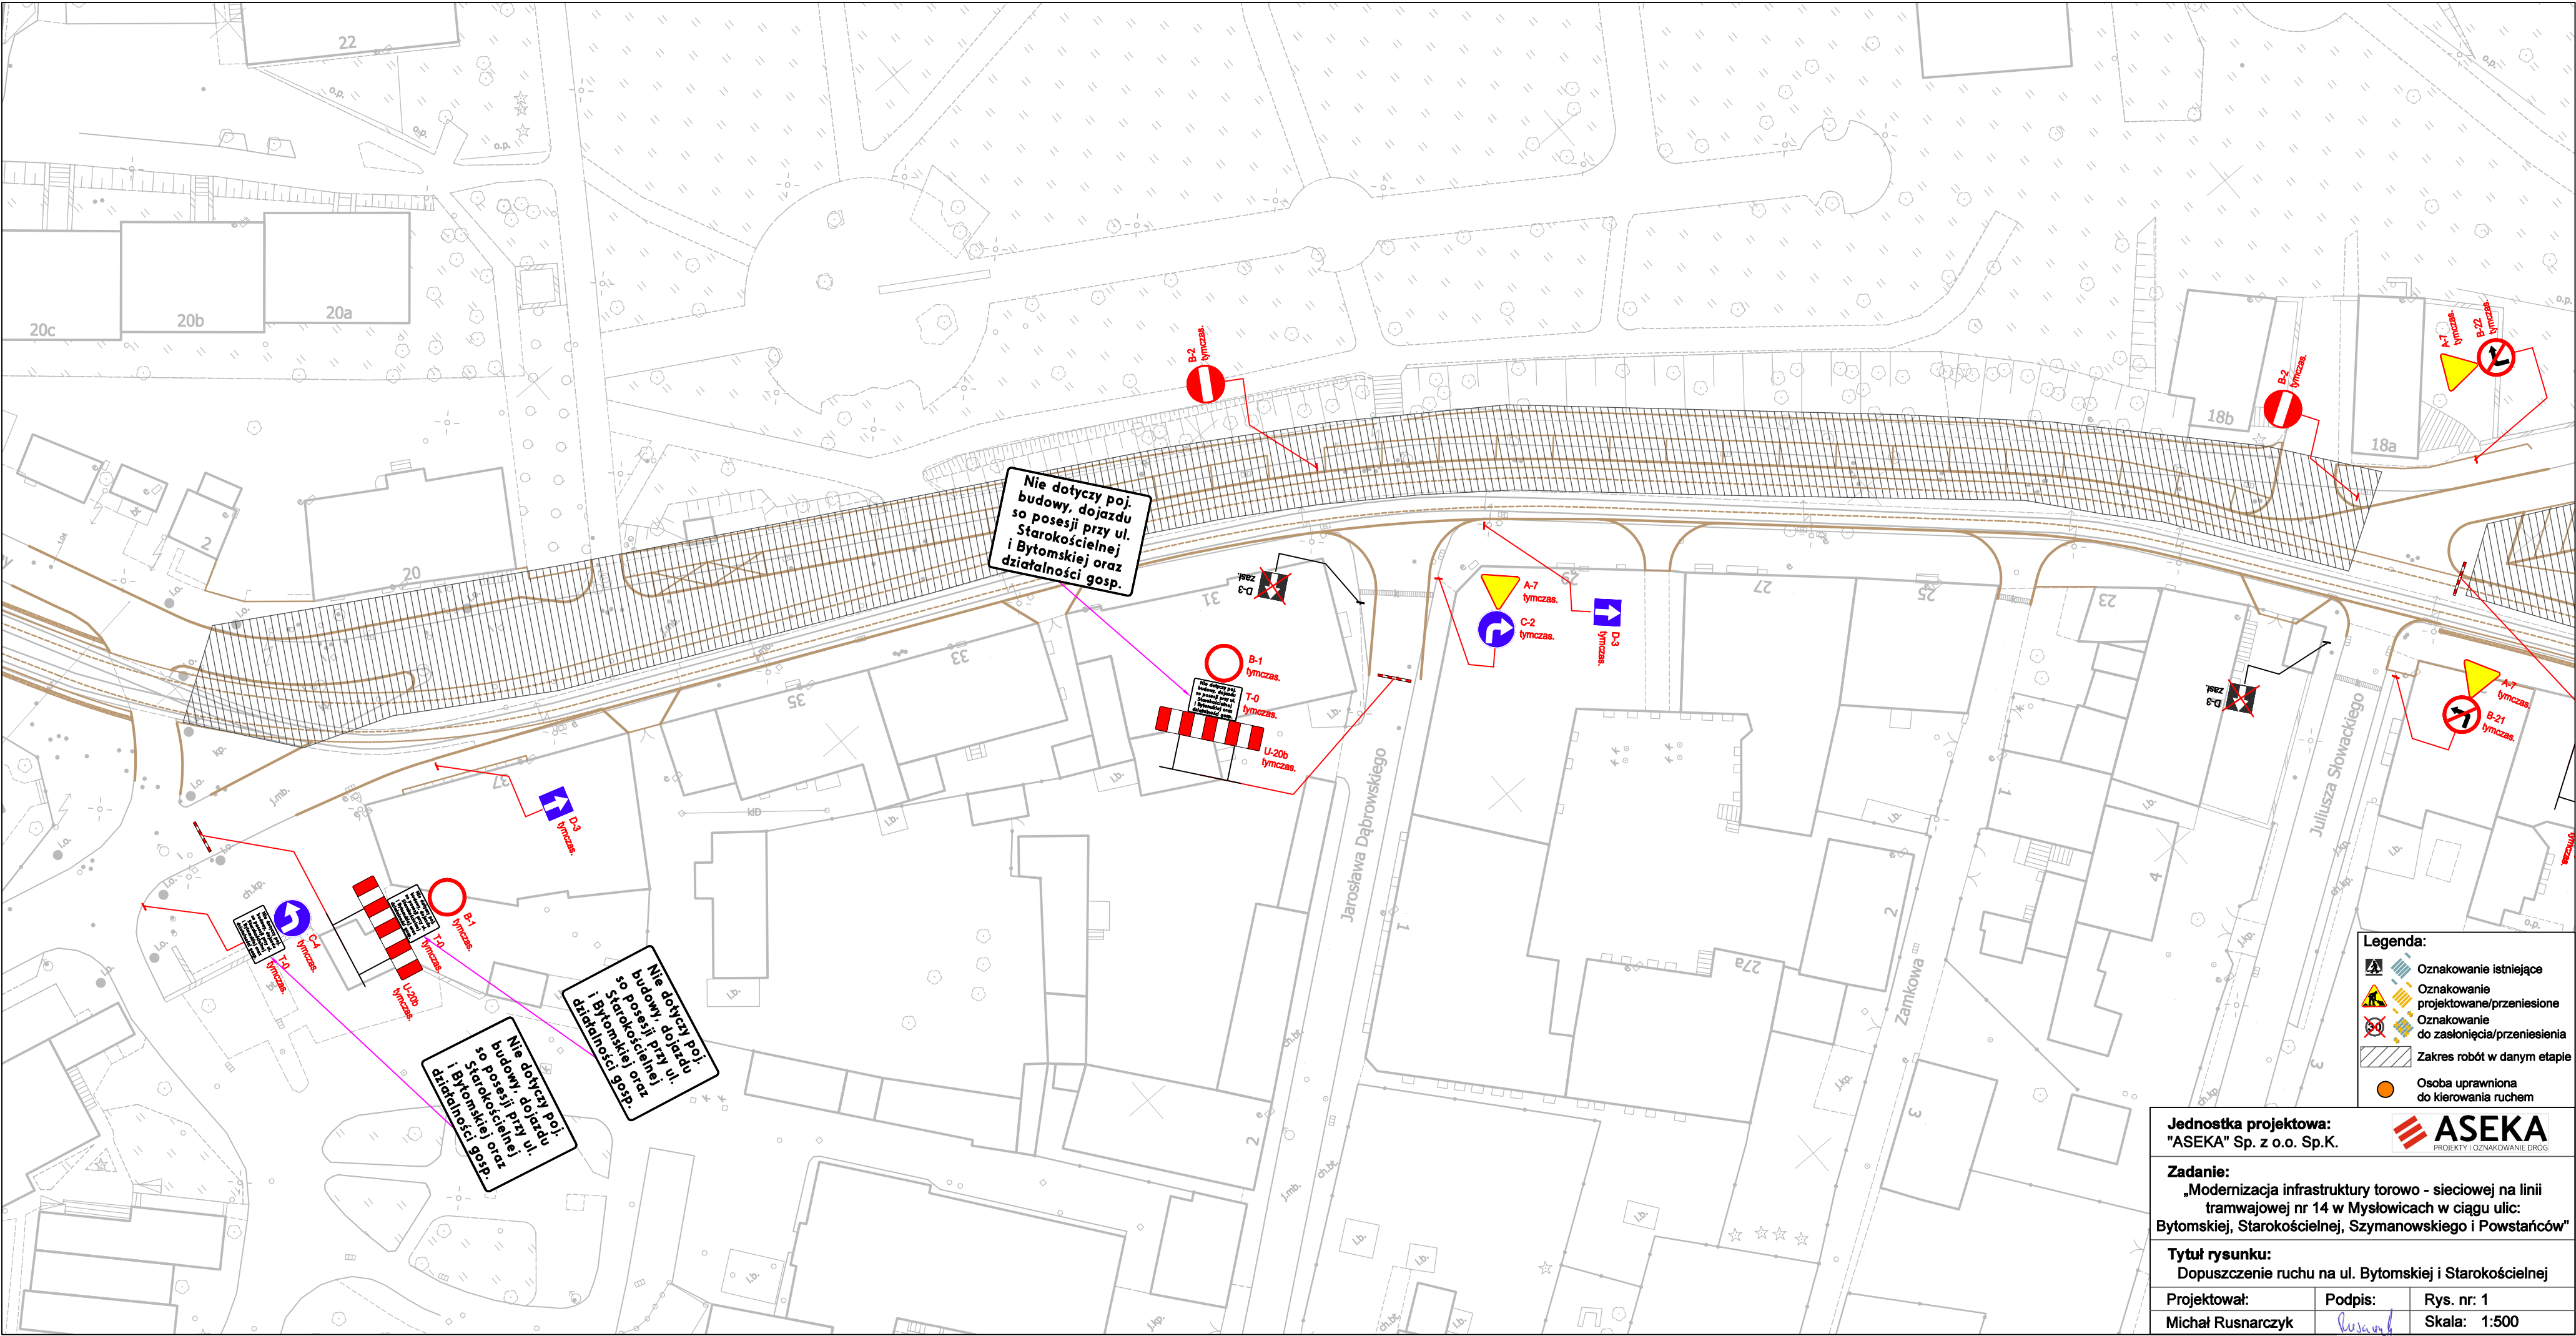

- Legenda:**
- Oznakowanie istniejące
  - Oznakowanie projektowane/przeniesione
  - Oznakowanie do zastąpienia/przeniesienia
  - Zakres robót w danym etapie
  - Osoba uprawniona do kierowania ruchem

|   |         |              |
|---|---------|--------------|
| <b>Jednostka projektowa:</b><br>"ASEKA" Sp. z o.o. Sp.K.   |         |              |
| <b>Zadanie:</b><br>„Modernizacja infrastruktury torowo - sieciowej na linii tramwajowej nr 14 w Mysłowicach w ciągu ulic: Bytomskiej, Starokościelnej, Szymanowskiej i Powstańców” |         |              |
| <b>Tytuł rysunku:</b><br>Dopuszczenie ruchu na ul. Bytomskiej i Starokościelnej   |         |              |
| Projektował:   | Podpis: | Rys. nr: 1   |
| Michał Rusnarczyk   |         | Skala: 1:500 |